



voorgevel

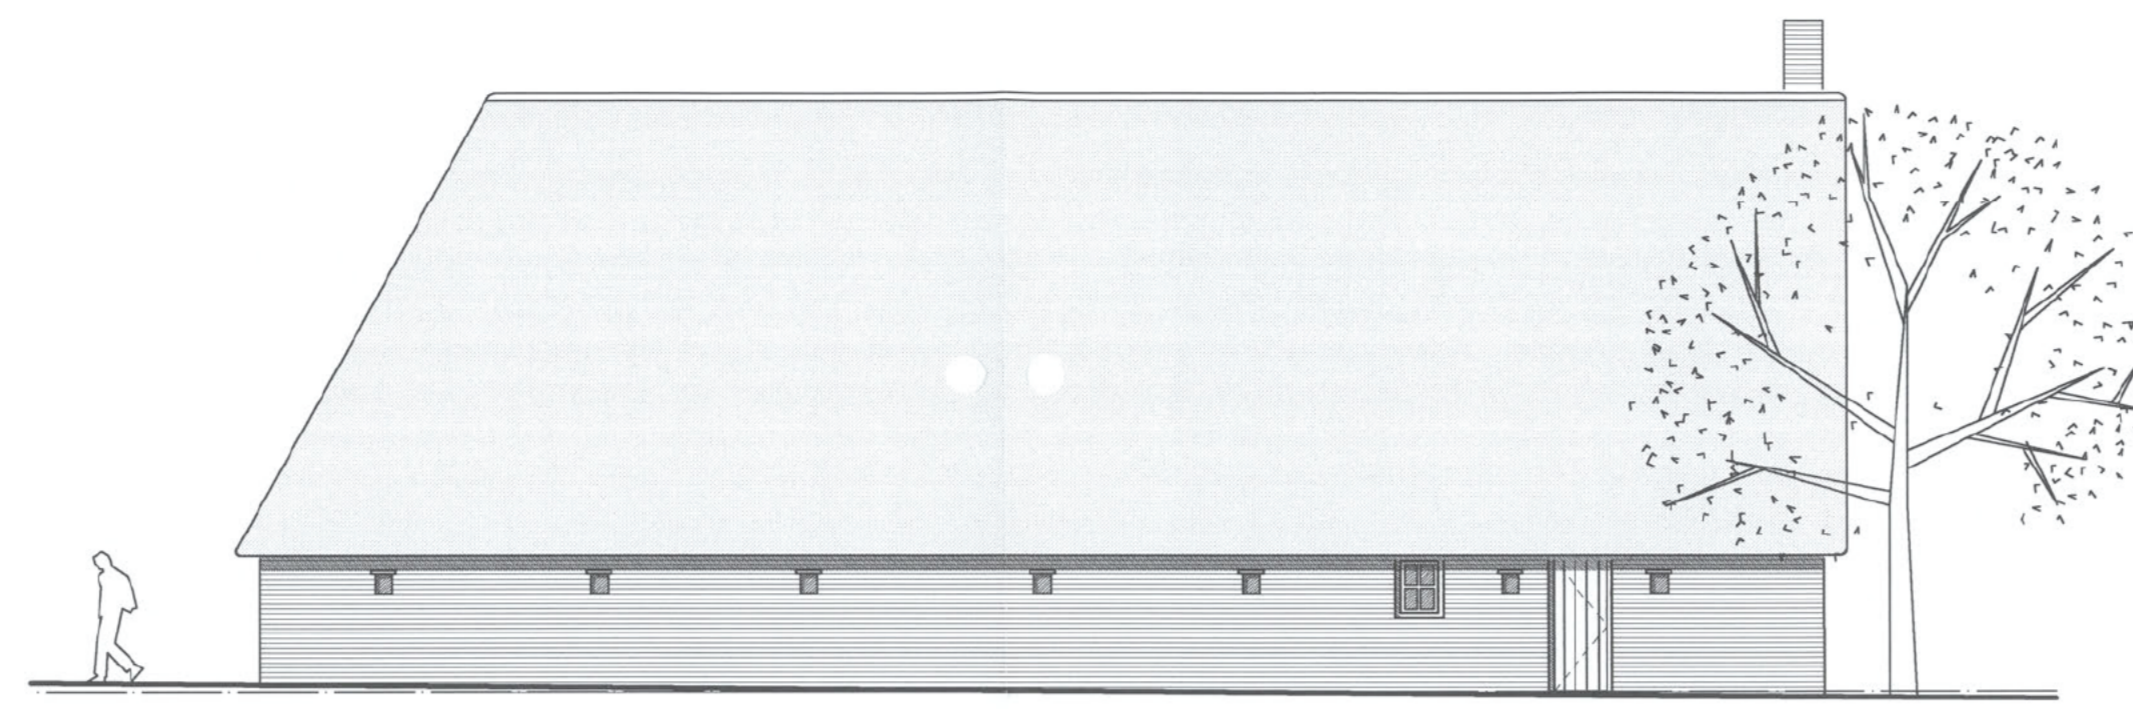


rechter zijgevel

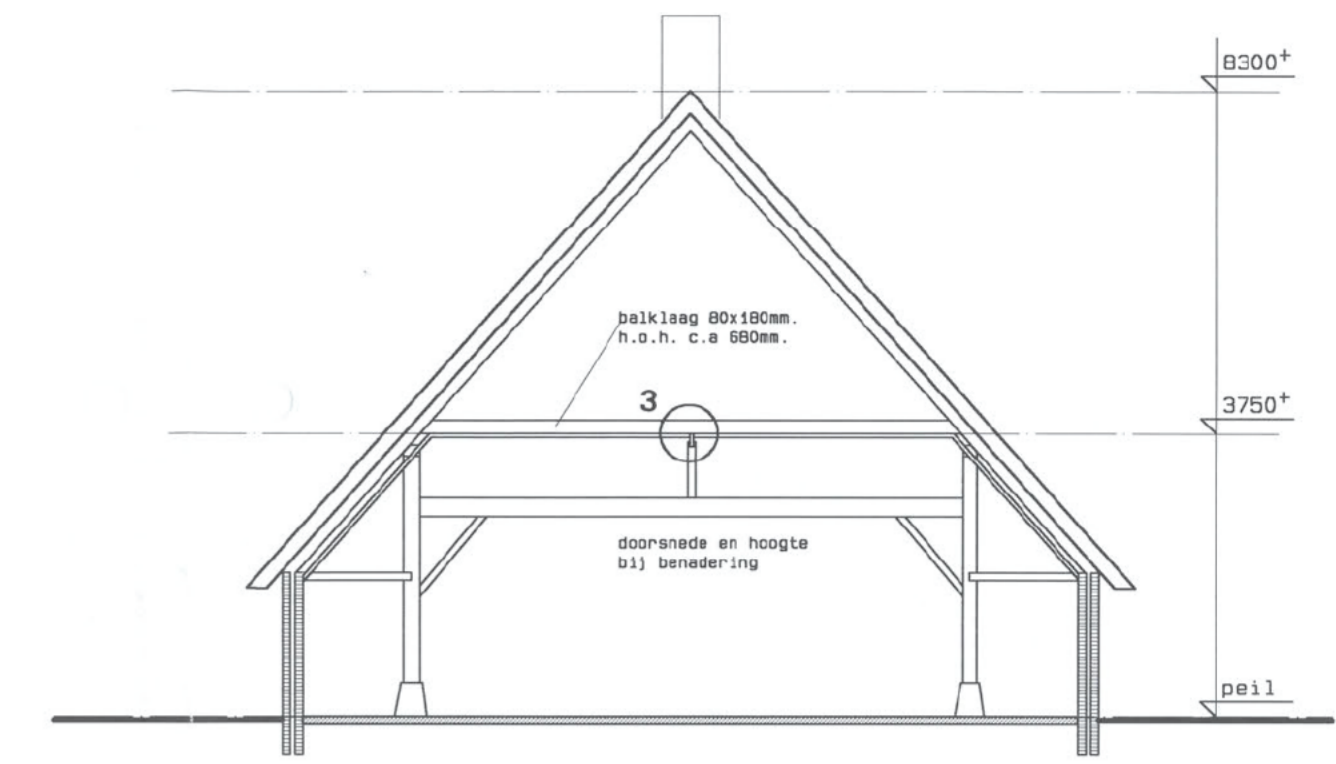


doorsnede A - A



achtergevel

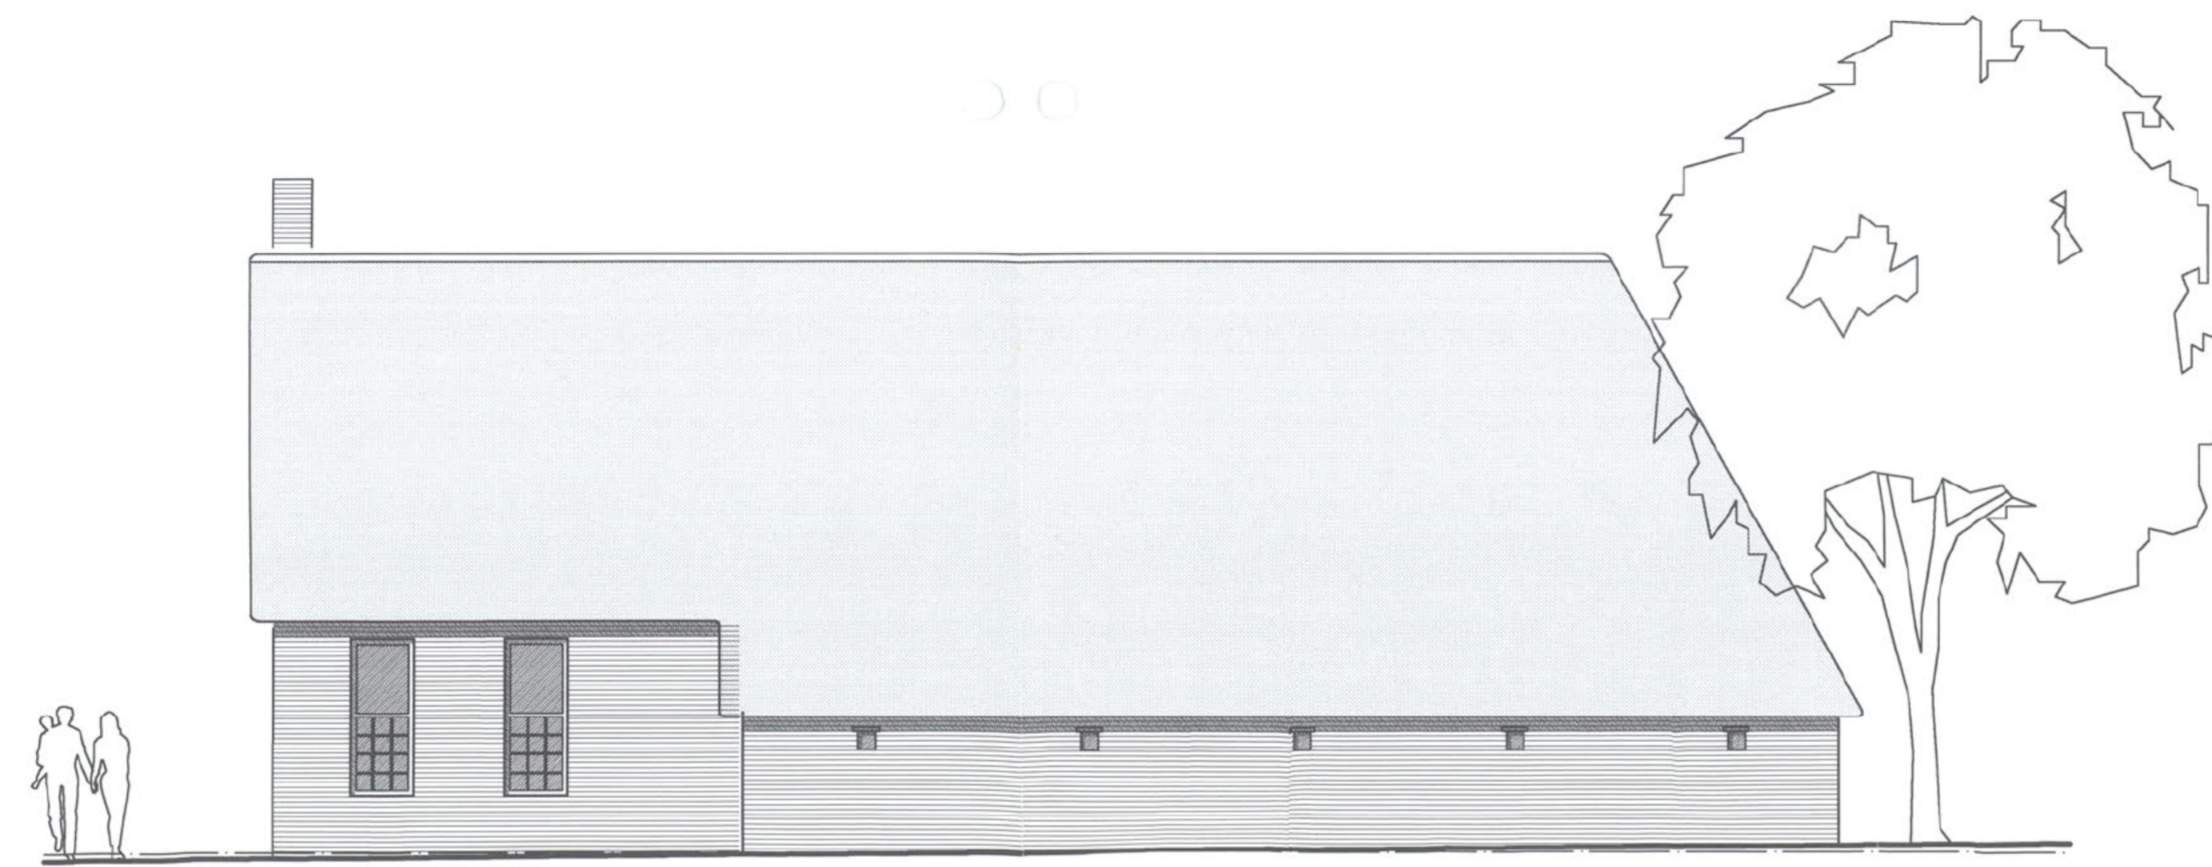


linker zijgevel

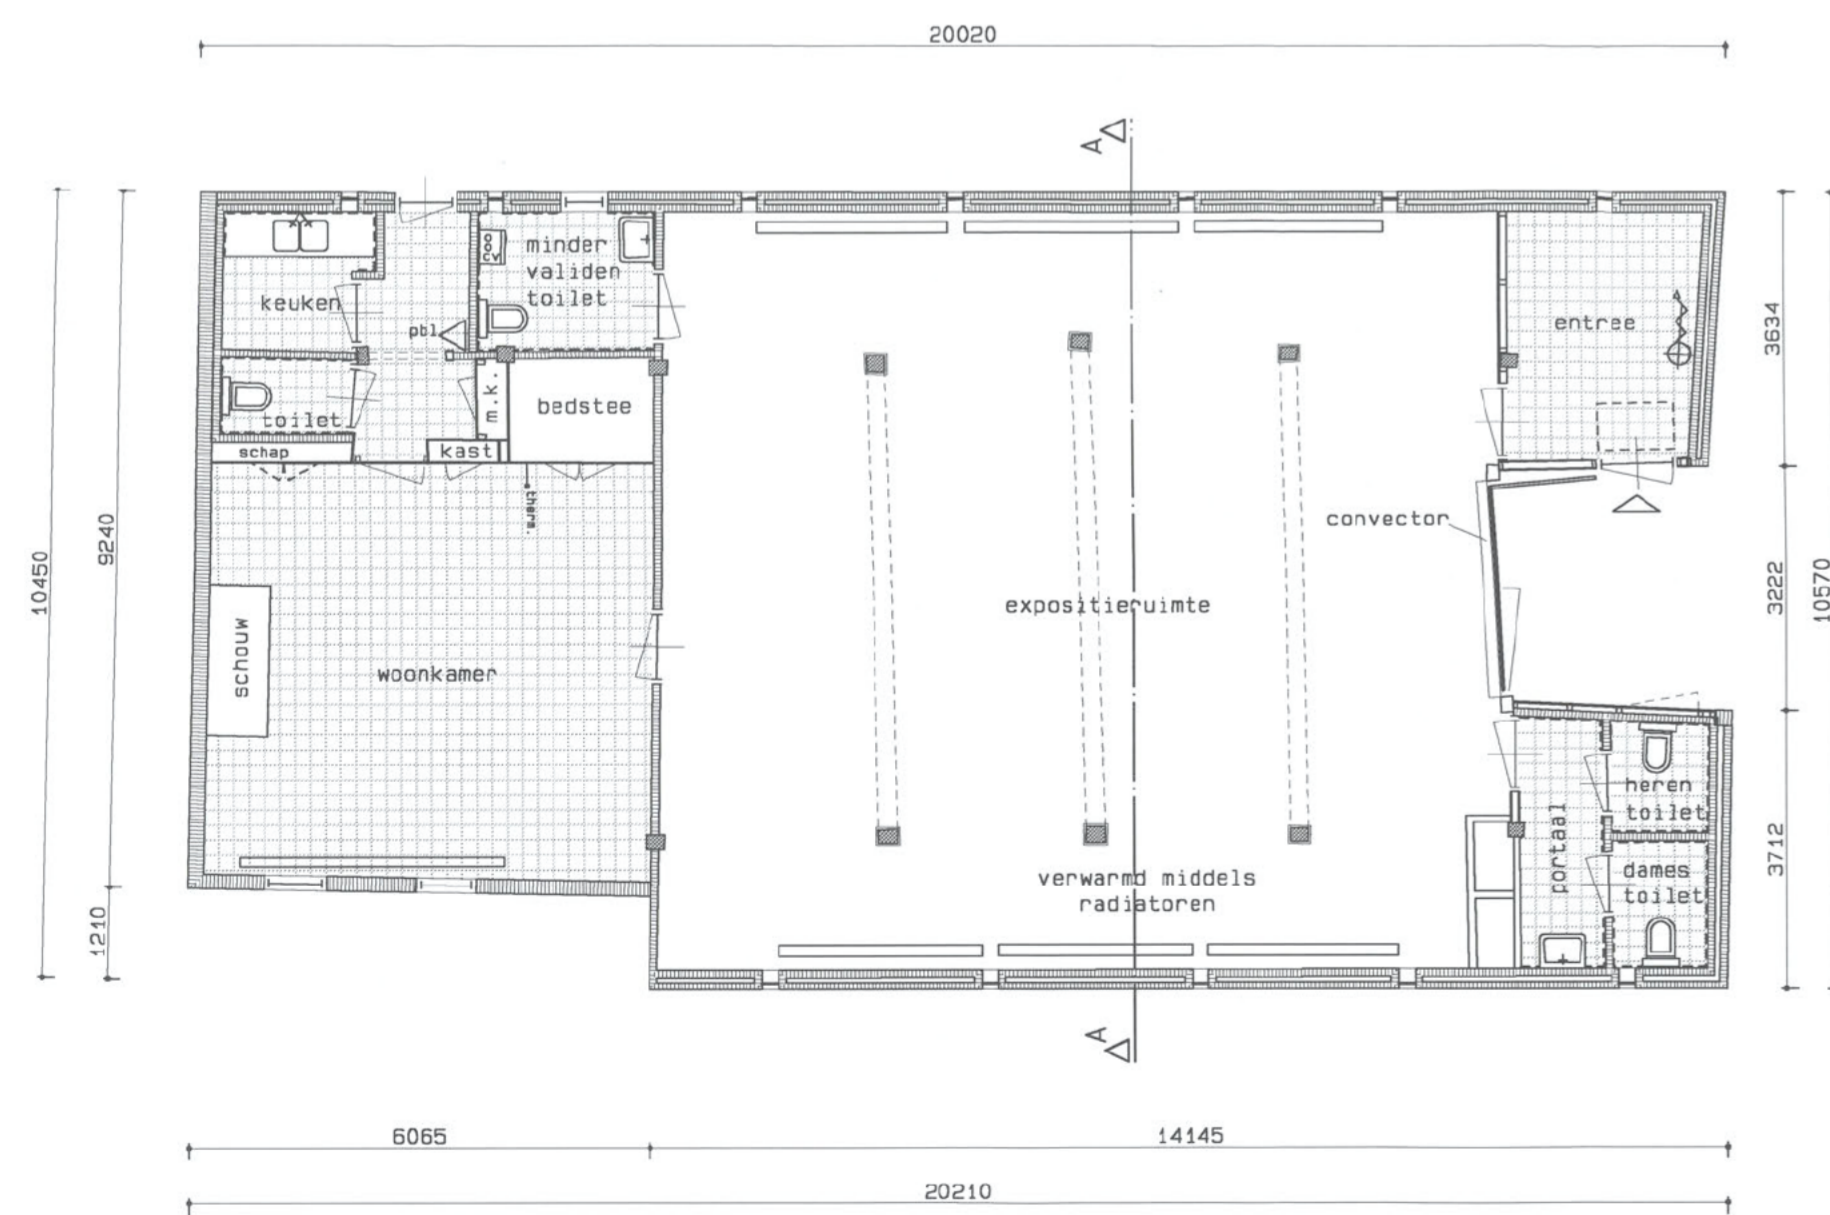

begane grond

MAATVOERING BESTAAND IN HET WERK
NADER TE CONTROLEREN

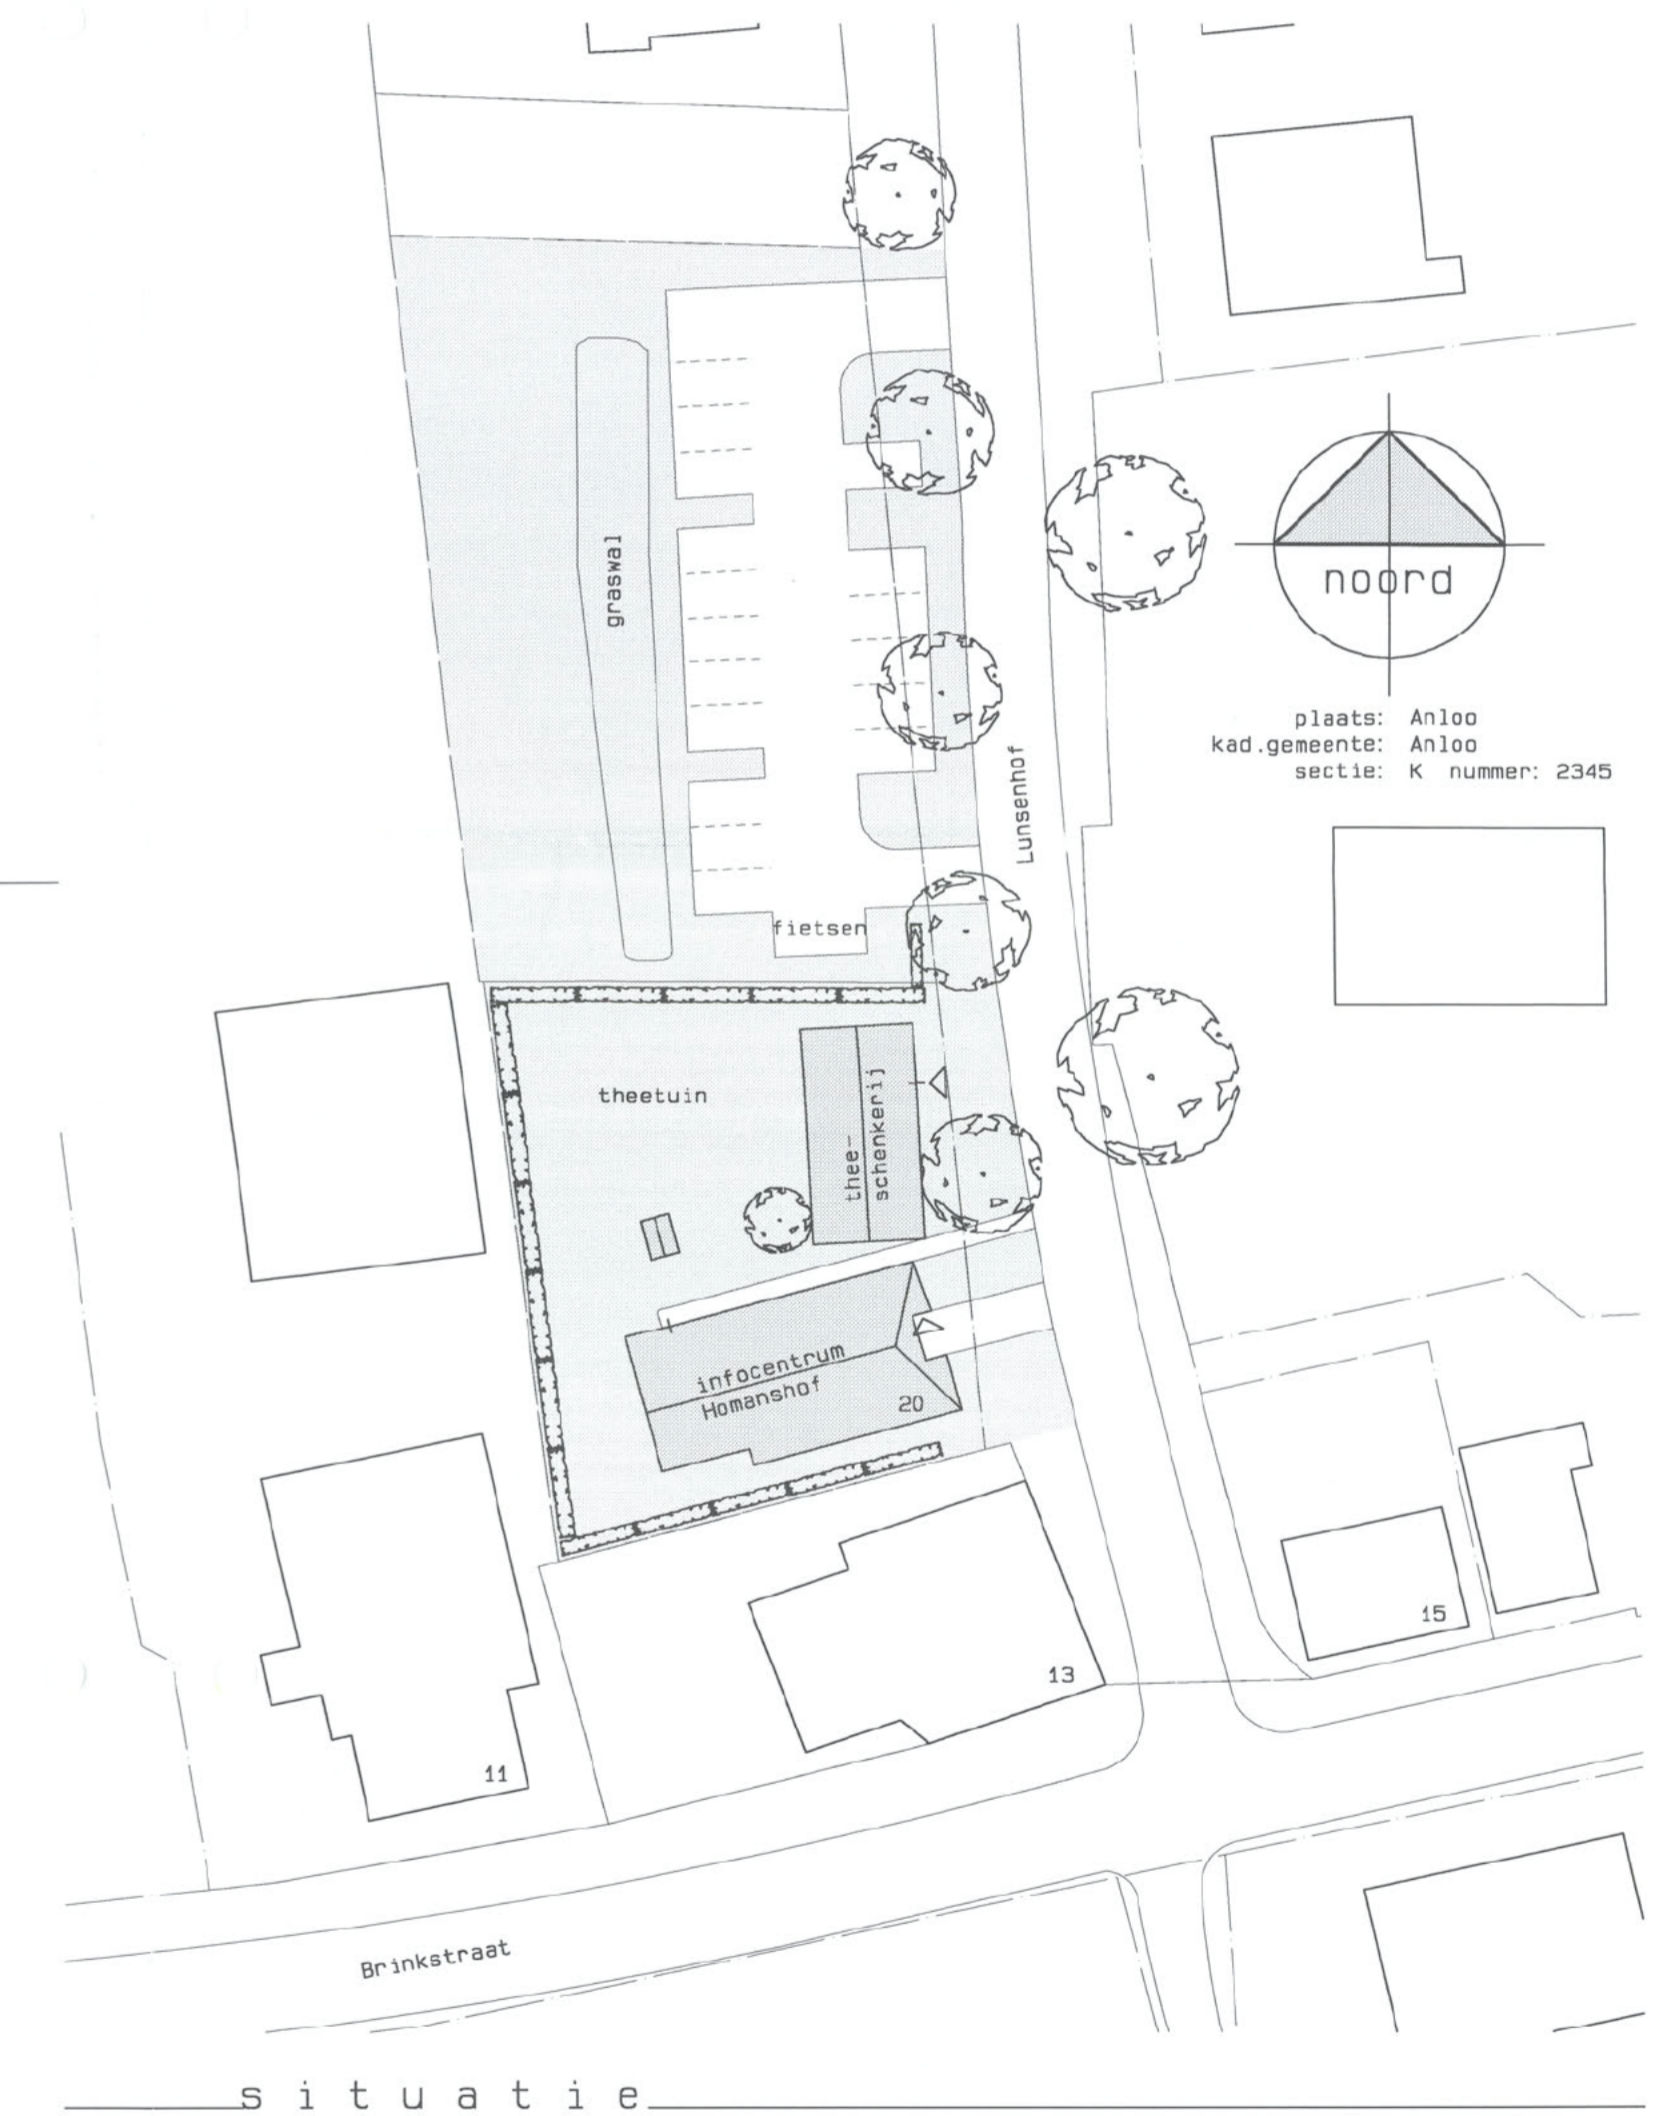

situatie

ONTVANGEN 23.09.08