

Winkelruimte

Groenstraat 6 - 6162 ER - Geleen



TE HUUR / TE KOOP
€ 575,- per maand excl. BTW

ca. 58 m²

Geïnteresseerd of wilt u meer informatie? Neem contact met ons op.
heerlen@boek-offermans.nl | +31 (0)45-574 32 33



Omschrijving

Algemeen

Aan de rand van het centrum van Geleen in de nabijheid van de Rijksweg en de Salmstraat is deze commerciële ruimte gelegen welke nu beschikbaar is voor verhuur. Door courante opstelling en nette afwerking zijn deze units uitermate geschikt voor zowel retail als dienstverlening. Het objecten beslaan ieder een oppervlakte van circa 85 m² en zijn voorzien van een pantry en sanitaire voorzieningen.

Voorzieningen

- Toiletruimte
- Pantry
- Achteringang
- Eigen meterkast E/W

Objectinformatie

Huurprijs

€ 575,- per maand excl. btw.

Huurtermijn

5 (vijf) jaar. Alternatieven in overleg.

Verlengingstermijn

aansluitende periode van 5 (vijf) jaar.

Opzegtermijn

12 (twaalf maanden)

Betaling

Huur per kwartaal vooruit

VvE informatie

N.v.t.

Opleveringsniveau

In de huidige staat, waarbij het thans aanwezige inbouwpakket om niet aan huurder ter beschikking wordt gesteld.

Huurovereenkomst

Huurovereenkomst op basis van het standaardmodel van de Raad voor Onroerende zaken (ROZ).

Indexering

De indexatie vindt jaarlijks plaats op basis van de wijziging van het maandprijsindexcijfer volgens de consumentenprijsindex (CPI) reeks CPI-Alle huishoudens (2015=100), gepubliceerd door het Centraal Bureau voor de Statistiek (CBS).


Zekerheidsstelling

Bankgarantie / waarborgsom ter grootte van 3 maanden huur, servicekosten en BTW.

Energielabel

C.

Geldig tot 08-06-2026

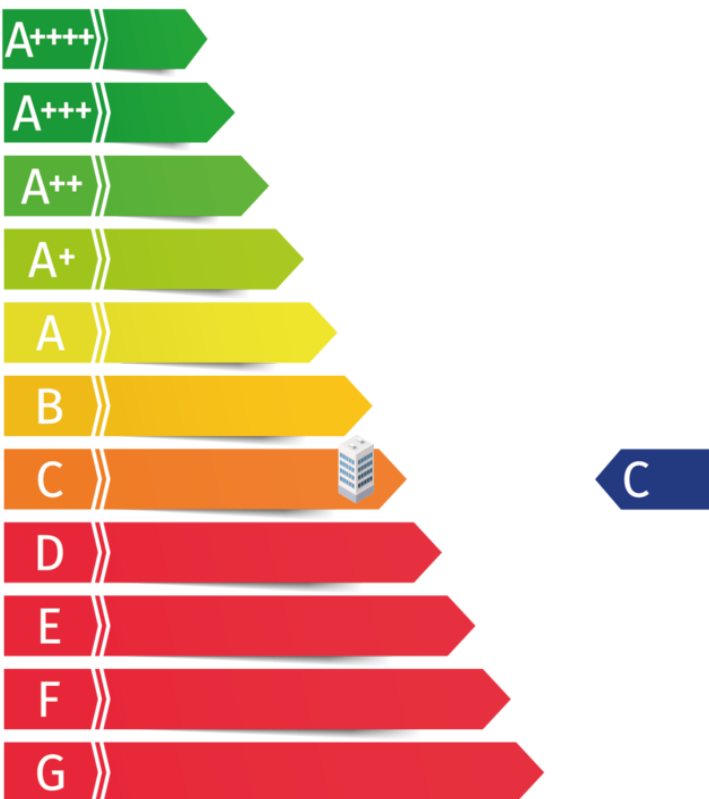

Indeling


Winkelruimte

Rechthoekige winkelruimte verdeel in twee delen door een simpele tussenwand. Achterste ruimte kan voor personeel of opslag dienen maar de tussenwand kan gemakkelijk verwijderd worden.


Parkeren

In het centrum van Geleen zijn diverse parkeergelegenheden te vinden. Zowel de parkeerplaats aan de Markt (eerste uur gratis!) als de parkeergarage Q-Park Annastraat zijn goed te bereiken.

Unit	Type	Metrage
BG	Winkelruimte	ca. 58 m ²

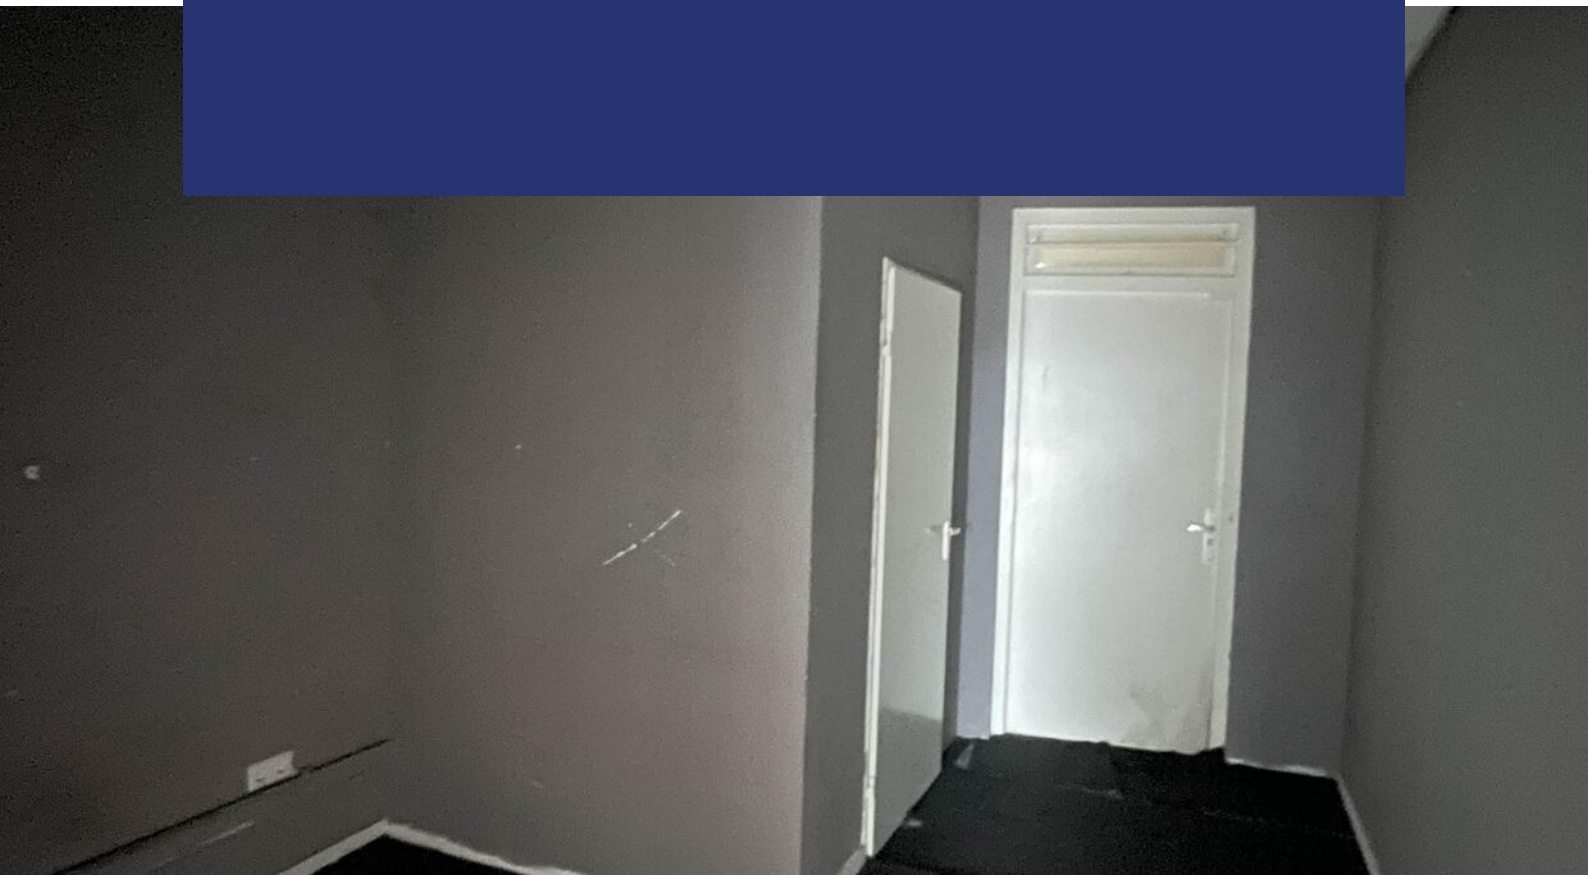

Plattegronden

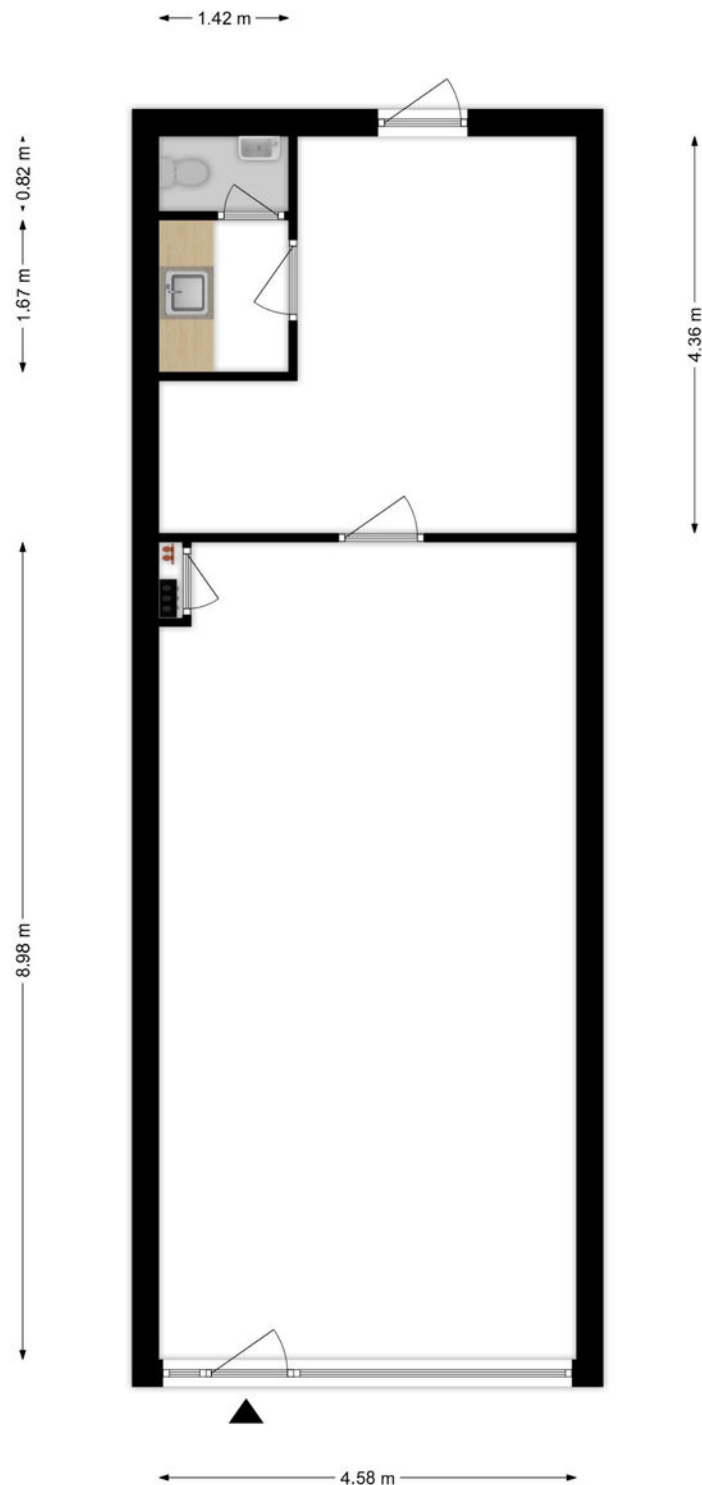

**Deze plattegronden zijn opgemaakt voor indicatieve doeleinden.
Hieraan kunnen geen rechten worden ontleend.**

Kadaster

Kadastrale gemeente

Geleen

Nummer

10200

Sectie

A


Appartementsrecht

A 38

Kadastrale kaart


Uw referentie: ---



12345 25	Deze kaart is noordgericht Perceelnummer Huisnummer Vastgestelde kadastrale grens Voorlopige kadastrale grens Administratieve kadastrale grens Bebouwing	Schaal 1: 500 Kadastrale gemeente Geleen Sectie A Perceel 10196	
-------------	--	--	---

Voor een eensluitend uittreksel, geleverd op 4 maart 2024
De bewaarder van het kadaster en de openbare registers

Aan dit uittreksel kunnen geen betrouwbare maten worden ontleend.
De Dienst voor het kadaster en de openbare registers behoudt zich de intellectuele
eigendomsrechten voor, waaronder het auteursrecht en het databankenrecht.

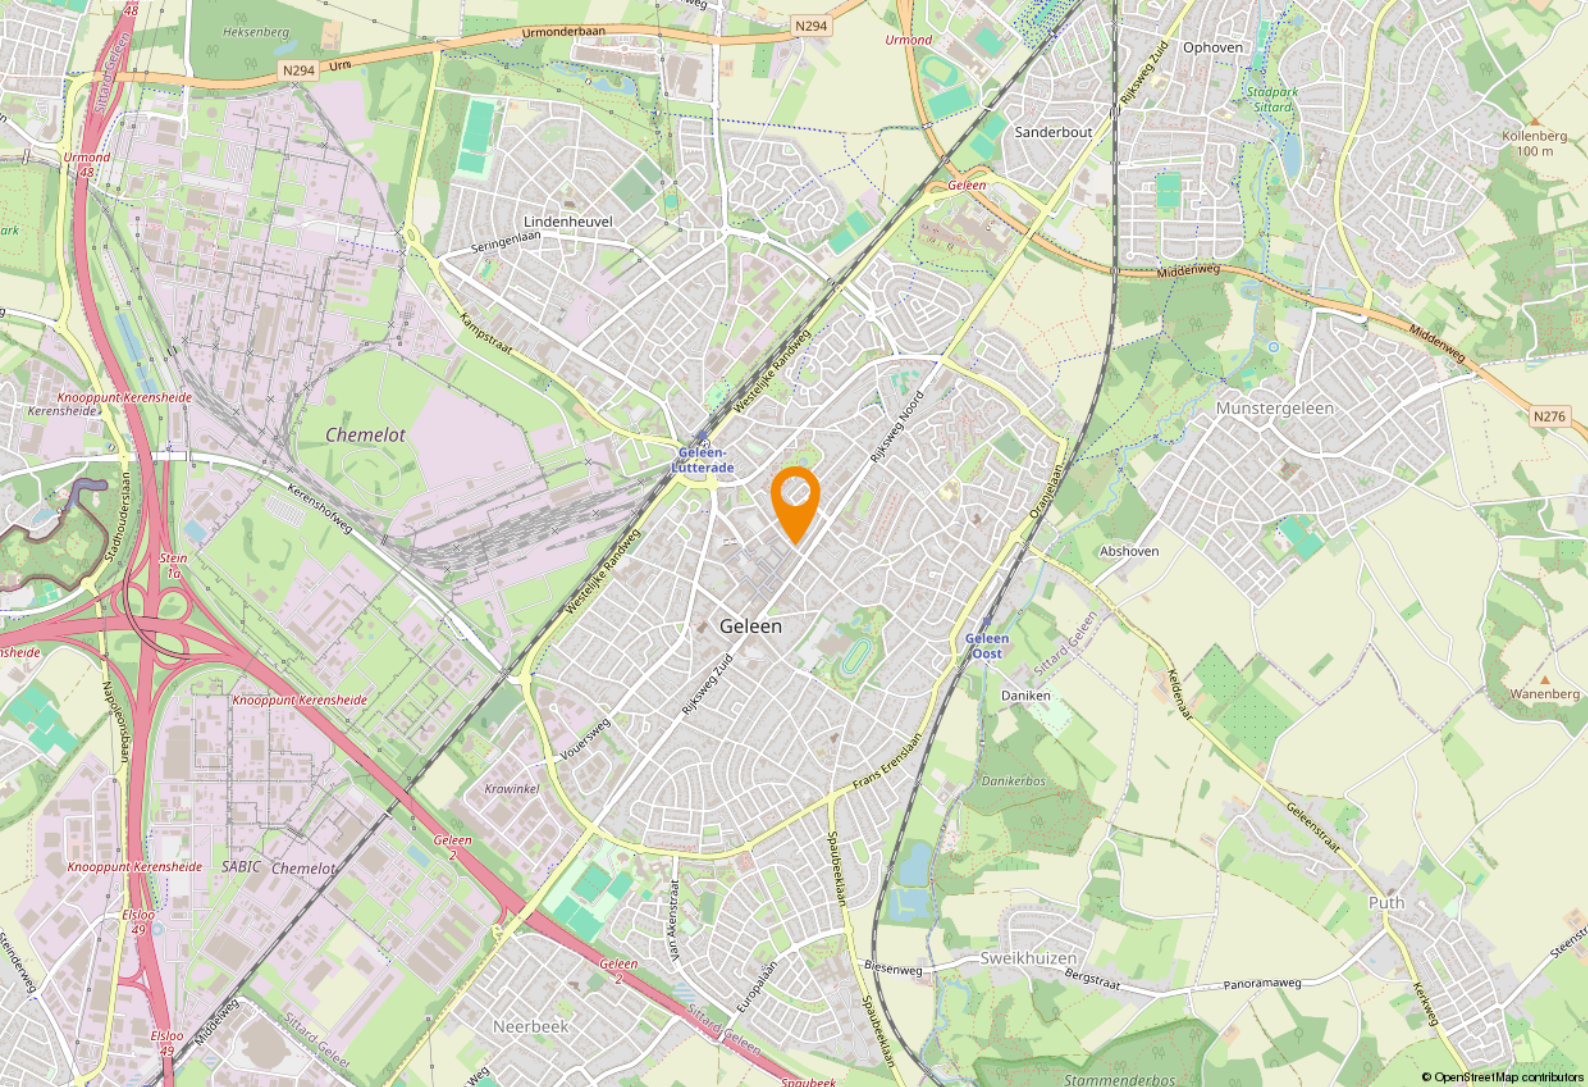

Ligging & bereikbaarheid

Ligging

De Groenstraat is een uitloper van de Salmstraat waarin winkels zoals New Yorker, Jan Linders, Bristol, Wibra, Zeeman, Trekpleister en de Kruidvat te vinden zijn. Hiermee is de ruimte op korte afstand gelegen van het hoofdwinkelgebied van Geleen. In deze winklestrip zijn een aantal units gelegen waarin zowel retail als dienstverlening gevestigd is.

Bereikbaarheid

Het centrum van Geleen is op korte afstand gelegen van de A76 (Aachen- Maasmechelen) welke direct aansluit op de A2 (Eindhoven- Maastricht). De Rijksweg vormt de verbinding tussen Sittard en Geleen en de omliggende gebieden. Bereikbaarheid per auto is derhalve goed. Daarnaast beschikt Geleen over een NS-station waar zowel lokale stoptreinen alsook de landelijke intercity's halt houden.

Bestemmingsplan

Het object valt binnen het vigerend bestemmingsplan 'Geleen Centrum', vastgesteld op 26-06-2013 . Op grond van de planvoorschriften luidt de bestemming 'Centrum-1'. U dient zelf bij de gemeente Sittard-Geleen te verifiëren of uw bedrijfsactiviteiten vallen binnen het vigerend bestemmingsplan.

Sittard-Geleen


Sittard-Geleen is de noordelijkste gemeente van Zuid-Limburg. De fusiegemeente telt 92.661 inwoners en is daarmee na Maastricht en Venlo de grootste gemeente van de provincie. Gemeente Sittard-Geleen heeft alles in huis voor een heerlijk dagje winkelen, zowel landelijke als lokale winkelformules zijn in het centrum te vinden.



Bedrijvigheid

Daarnaast staat de gemeente bekend om zijn innovatieve karakter. Zo is de Brightlands Chemelot Campus van nationaal belang. Daarbij zorgen VDL NedCar, Zuyderland, Haven Holtum-Noord gezamenlijk met het onderscheidende midden klein bedrijf voor veel werkgelegenheid in de regio.



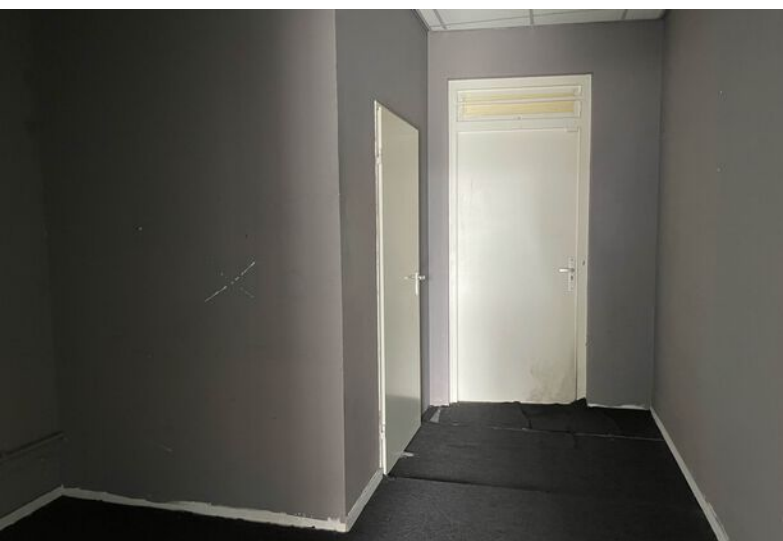

Compacte
commerciële
ruimte.



Even voorstellen

Uw makelaar in Limburg

Met zes vestigingen in Limburg (Heerlen, Maastricht, Sittard, Valkenburg, Venray en Venlo) en meer dan 40 jaar ervaring op de vastgoedmarkt bieden wij persoonlijke service en leveren optimale kwaliteit.

Full-service

De professionele medewerkers vormen het fundament van ons bedrijf, stuk voor stuk gecertificeerde specialisten. Wij zijn een full-service kantoor met woningmakelaars, bedrijfsmakelaars, recreatiemakelaars, taxateurs en consultants. Onze gezamenlijke kennis, onze passie voor het vak en ons sterke netwerk maken ons een betrouwbare partner voor al uw vastgoed vraagstukken.

Partner in Dynamis

Dynamis is een samenwerkingsverband van 13 regionale makelaars met 40 vestigingen, verspreid door heel Nederland. De Dynamis partners zijn vooraanstaande makelaars en bieden full-service dienstverlening aan.



KANTOOR HEERLEN

1 NUMMER 1 BEDRIJFS MAKELAAR LIMBURG

De top 101 Bedrijfsmakelaardij

Jaarlijks stelt het vastgoedmagazine Property-NL, op basis van onafhankelijk onderzoek, landelijk de makelaars top-101 samen, op basis van de door hen geregistreerde transacties.

Boek & Offermans Makelaars staat op nummer 1 in Limburg. En daar zijn we ontzettend trots op!

Waarom is deze titel zo bijzonder?

Al 7 jaar op rij zijn wij dé nummer 1 bedrijfsmakelaar van Limburg volgens PropertyNL. Dit is de bevestiging van ons hoge kennisniveau en betrouwbaarheid in de vastgoedmarkt.

Bovendien neemt Dynamis op de landelijke top 101 de 2e positie in, daarmee verstevigt het haar positie en wordt nogmaals de formule bevestigd; Landelijke dekking, uniforme werkwijze, regionale kennis.

Deskundigheid

Aandacht **Passie**

Service

Persoonlijke

Beste promotie

benadering

Prijs/kwaliteit

Goed bereikbaar

Disclaimer

Deze informatie is door ons met de nodige zorgvuldigheid samengesteld. Onzerzijds wordt echter geen enkele aansprakelijkheid aanvaard voor enige onvolledigheid, onjuistheid of anderszins, dan wel de gevolgen daarvan. Alle opgegeven maten en oppervlakten zijn indicatief. Indien de exacte maat voor u van belang is, kunt u deze laten opmeten. Deze informatieve brochure is geheel vrijblijvend en dient als uitnodiging voor het plannen van een bezichtiging en is niet bedoeld als aanbod.

boek-offermans.nl

Boek & Offermans Venray

Poststraat 9
5801 BC Venray
0478 63 69 22
venray@boek-offermans.nl

Boek & Offermans Venlo

Straelseweg 234
5914 AV Venlo
077 398 12 60
venlo@boek-offermans.nl

Boek & Offermans Sittard

Wilhelminastraat 9A
6131 KK Sittard
046 420 44 00
sittard@boek-offermans.nl

Boek & Offermans Heerlen

Akerstraat 39-41
6411 GW Heerlen
045 574 32 33
heerlen@boek-offermans.nl

Boek & Offermans Maastricht

Scharnerweg 116B
6224 JK Maastricht
043 367 15 22
maastricht@boek-offermans.nl

Boek & Offermans Valkenburg

Geneindestraat 7
6301 HC Valkenburg aan de Geul
043 601 40 10
valkenburg@boek-offermans.nl