

Bouwgrond Hoekerweg 0 ong - 6222 NP Maastricht



TE KOOP
€ 1.699.500,- k.k.

ca. - 5.665 m²

Geïnteresseerd of wilt u meer informatie? Neem contact met ons op.
heerlen@boek-offermans.nl | +31 (0)45-574 32 33



Omschrijving

Algemeen

Het betreft een royaal perceel bouwgrond op een zeer goede zichtlocatie op bedrijventerrein Beatrixhaven. Het perceel is gelegen naast het kruispunt van de Hoekerweg en de Nieuwe Limmelderweg.

Beatrixhaven is het grootste bedrijventerreinen van Maastricht en is geschikt voor gemengde en zwaardere bedrijvigheid. Er is een gezonde vraag naar bedrijfsruimte voor zowel overwegend logistieke toepassingen als ook voor productie. Hierdoor wordt het bedrijventerrein ook gekenmerkt door een mix van lokaal en internationaal opererende ondernemingen.

Kenmerken

Vraagprijs

€ 300,- per m² kosten koper.

Zekerheidsstelling

Bankgarantie/waarborgsom ter grootte van 10% van de koopsom. De koper dient deze binnen 2 weken na de wilsovereenkomst bij de desbetreffende notaris te deponeren.

Aanvaarding

Per direct.

Overige condities

De koopakte wordt opgesteld volgens model NVM.

Onderzoeksplicht

Koper is ten alle tijde gerechtigd voor eigen rekening eenbouwkundige keuring te (laten) verrichten dan wel andere adviseurs te raadplegen teneinde een goed inzicht te verkrijgen over het betreffende object

Oplevering

Het object zal worden verkocht en geleverd 'as-is, where is', dat wil zeggen in de staat ten tijde van de levering met alle aan het object verbonden rechten en plichten, alsmede eventuele zichtbare en onzichtbare gebreken en zonder garantie van enig soort, waaronder die met betrekking tot technische, bouwkundige, juridische, fiscale, milieukundige, huur- en commerciële aspecten van het verkochte. Koper aanvaardt uitdrukkelijk het risico voortvloeiende uit de 'as is, where is' koop en levering en doet afstand van alle rechten voortvloeiend uit de artikelen 7:15 lid 1 en 7:17 van het Burgerlijk Wetboek. Tevens zullen de artikelen 6:228, 6:229, 6:230 lid 2, 7:20, 7:21 lid 1, 2 en 3 en 7:23 van het Burgerlijk Wetboek worden uitgesloten in de koopovereenkomst. Gezien het 'as-is, where-is' karakter van deze transactie kan verkoper geen garanties verstrekken met betrekking tot de (juridische) staat van het object, met uitzondering van de beperkte garanties als omschreven in de eigendomsakte.

Metrages & mogelijkheden

Metrages

Totaal circa 5.665 m² bouwgrond, waarbij er deels rekening dient te worden gehouden met de aanwezige hoogspanningsmast en -kabels.


Mogelijkheden

De eigenaar heeft een studie gemaakt voor het ontwikkelen van een bedrijfscomplex van circa 1.400 m².



Plattegrond

Afgebeelde oppervlakten zijn indicatief en dienen ter onderhandeling

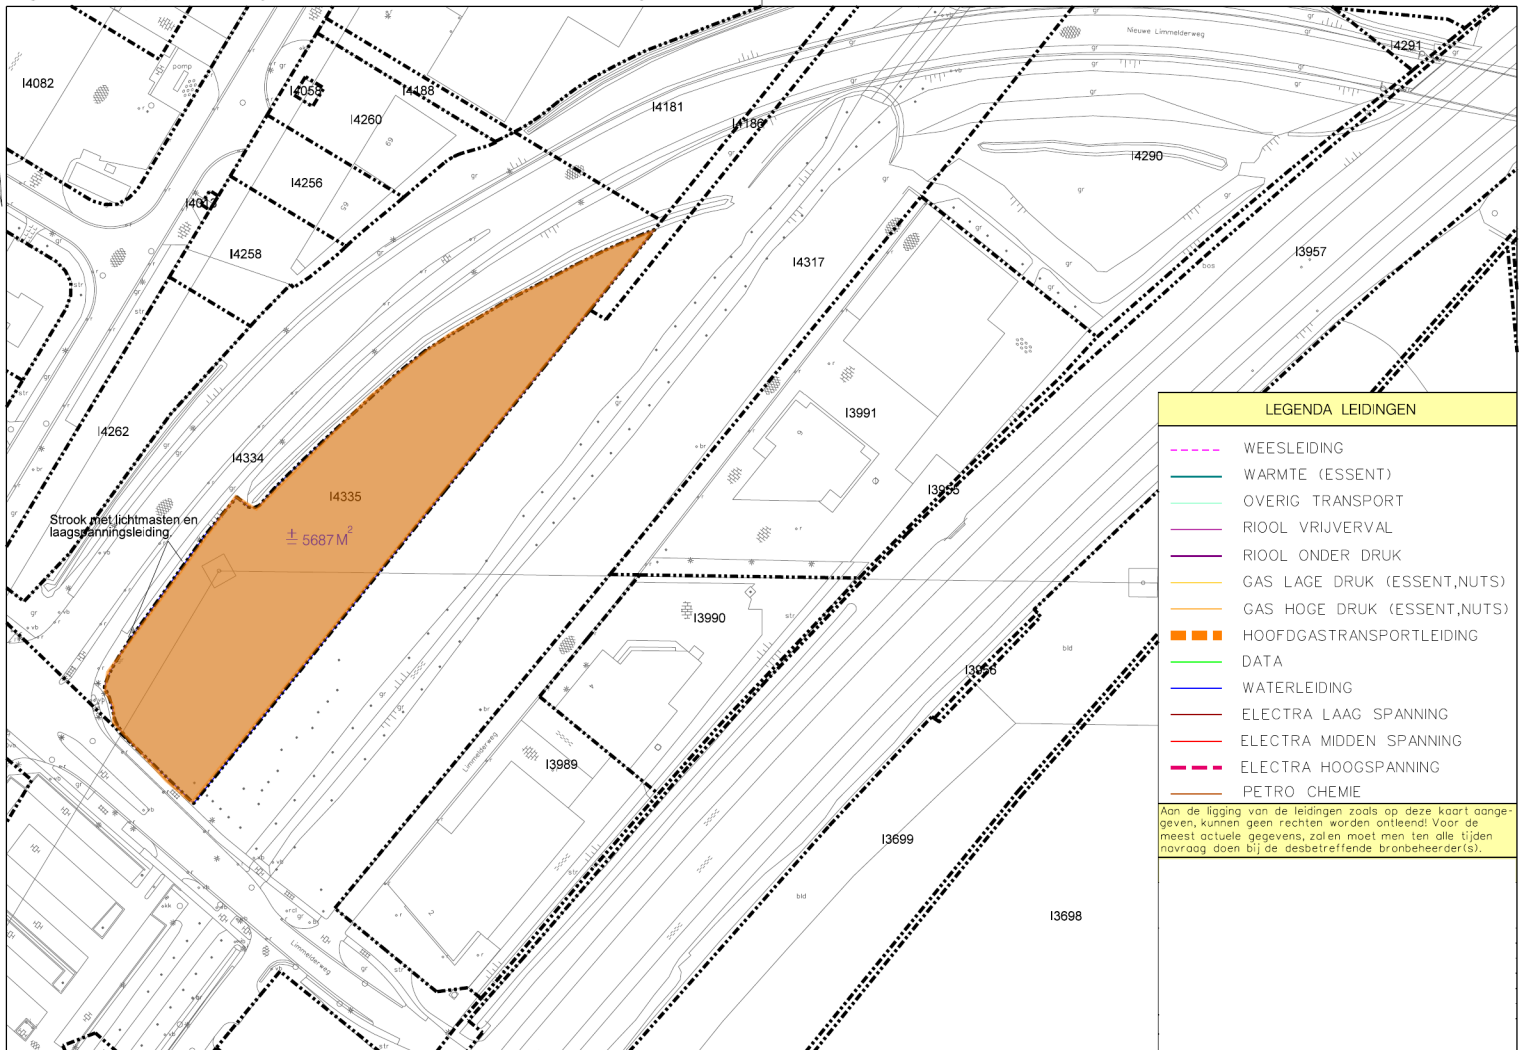

Kadaster

Kadastrale gemeente

Maastricht

Nummer

4335

Sectie

I


Perceelgrootte

5.665 m²

Kadastrale kaart

Uw referentie: BOG



<p>12345 Deze kaart is noordgericht</p> <p>25 Perceelnummer</p> <p>Huisnummer</p> <p>Vastgestelde kadastrale grens</p> <p>Voorlopige kadastrale grens</p> <p>Administratieve kadastrale grens</p> <p>Bebouwing</p> <p>Voor een eensluidend uittreksel, geleverd op 6 mei 2024 De bewaarder van het kadaster en de openbare registers</p>	<p>Schaal 1: 2000</p> <p>Kadastrale gemeente Maastricht</p> <p>Sectie I</p> <p>Perceel 4335</p> <p>Aan dit uittreksel kunnen geen betrouwbare maten worden ontleend. De Dienst voor het kadaster en de openbare registers behoudt zich de intellectuele eigendomsrechten voor, waaronder het auteursrecht en het databankenrecht.</p>	
--	---	---

Ligging & bereikbaarheid

Ligging

Gelegen op een zeer goede zichtlocatie op bedrijventerrein Beatrixhaven, naast het kruispunt van de Hoekerweg en de Nieuwe Limmelderweg.

De Nieuwe Limmelderweg is gerealiseerd in navolging op de A2-ondertunneling en vormt een directe ontsluiting tussen bedrijventerrein Beatrixhaven en de autosnelweg A2/E25.

Bereikbaarheid

Bedrijventerrein Beatrixhaven is zeer goed bereikbaar over de weg (directe aansluiting op A2/E25), per spoor en middels een eigen binnenhaven.

Bestemmingsplan

Het object valt binnen het vigerend bestemmingsplan '[bestemmingsplan]', vastgesteld op [datum]. Op grond van de planvoorschriften luidt de bestemming '[bestemming]'. U dient zelf bij de gemeente [gemeente] te verifiëren of uw bedrijfsactiviteiten vallen binnen het vigerend bestemmingsplan.

Centrum Maastricht

Maastricht heeft een rijke historie, met op iedere hoek een ander karakter. In de hoofdstad van onze provincie heerst een echt ondernemers klimaat. Uiteraard heeft het centrum een historische binnenstad met vele winkels, restaurants en evenementen.



Zakendistrict Maastricht

Maastricht heeft een ideale geografische ligging. Daarom hebben vele bedrijven en instellingen hier hun kantoren gevestigd, waaronder DSM Firmenich, Mercedes-Benz, congrescentrum MECC, Maastricht UMC+, het Limburgs Gouvernement en Maastricht University.





Even voorstellen

Uw makelaar in Limburg

Met zes vestigingen in Limburg (Heerlen, Maastricht, Sittard, Valkenburg, Venlo en Venray) en meer dan 40 jaar ervaring op de vastgoedmarkt bieden wij persoonlijke service en leveren optimale kwaliteit.

Full-service

De professionele medewerkers vormen het fundament van ons bedrijf, stuk voor stuk gecertificeerde specialisten. Wij zijn een full-service kantoor met woningmakelaars, bedrijfsmakelaars, recreatiemakelaars, taxateurs en consultants. Onze gezamenlijke kennis, onze passie voor het vak en ons sterke netwerk maken ons een betrouwbare partner voor al uw vastgoed vraagstukken.

Partner in Dynamis

Dynamis is een samenwerkingsverband van 13 regionale makelaars met 40 vestigingen, verspreid door heel Nederland. De Dynamis partners zijn vooraanstaande makelaars en bieden full-service dienstverlening aan.



KANTOOR MAASTRICHT

NUMMER 1 BEDRIJFS MAKELAAR LIMBURG

De top 101 Bedrijfsmakelaardij

Jaarlijks stelt het vastgoedmagazine Property-NL, op basis van onafhankelijk onderzoek, landelijk de makelaars top-101 samen, op basis van de door hen geregistreerde transacties.

Boek & Offermans Makelaars staat op nummer 1 in Limburg. En daar zijn we ontzettend trots op!

Waarom is deze titel zo bijzonder?

Al 7 jaar op rij zijn wij dé nummer 1 bedrijfsmakelaar van Limburg volgens PropertyNL. Dit is de bevestiging van ons hoge kennisniveau en betrouwbaarheid in de vastgoedmarkt.

Bovendien neemt Dynamis op de landelijke top 101 de 2e positie in, daarmee verstevigt het haar positie en wordt nogmaals de formule bevestigd; Landelijke dekking, uniforme werkwijze, regionale kennis.

Deskundigheid
Aandacht
Passie
Service
Persoonlijke benadering
Beste promotie
Prijs/kwaliteit
Goed bereikbaar

Disclaimer

Deze informatie is door ons met de nodige zorgvuldigheid samengesteld. Onzerzijds wordt echter geen enkele aansprakelijkheid aanvaard voor enige onvolledigheid, onjuistheid of anderszins, dan wel de gevolgen daarvan. Alle opgegeven maten en oppervlakten zijn indicatief. Indien de exacte maat voor u van belang is, kunt u deze laten opmeten. Deze informatieve brochure is geheel vrijblijvend en dient als uitnodiging voor het plannen van een bezichtiging en is niet bedoeld als aanbod.

Boek & Offermans Venray

Poststraat 9
5801 BC Venray
0478 63 69 22
venray@boek-offermans.nl

Boek & Offermans Venlo

Straelseweg 234
5914 AV Venlo
077 398 12 60
venlo@boek-offermans.nl

Boek & Offermans Sittard

Wilhelminastraat 9A
6131 KK Sittard
046 420 44 00
sittard@boek-offermans.nl

Boek & Offermans Heerlen

Akerstraat 39-41
6411 GW Heerlen
045 574 32 33
heerlen@boek-offermans.nl

Boek & Offermans Maastricht

Scharnerweg 116B
6224 JK Maastricht
043 367 15 22
maastricht@boek-offermans.nl

Boek & Offermans Valkenburg

Geneindestraat 7
6301 HC Valkenburg aan de Geul
043 601 40 10
valkenburg@boek-offermans.nl