



Sphinxlunet 48 D

6221 JJ, Maastricht

Vraagprijs € 367.000 k.k.

Geïnteresseerd of wilt u meer informatie? Neem contact met ons op.
heerlen@boek-offermans.nl | 045-574 32 33



Omschrijving

ALGEMEEN

In de geliefde wijk Ceramique ligt dit appartement van circa 70 m² met 2 slaapkamers, vaste parkeerplaats in de ondergelegen garage en wintertuin/loggia op het zuiden.

LIGGING

Het appartement is gesitueerd in het prestigieuze gebied Ceramique op loopafstand van het historisch centrum van Maastricht en het sfeervolle stadsdeel Wyck alwaar het centraal trein- en busstation liggen. De bereikbaarheid met eigen vervoer is uitstekend. Zo ook de bereikbaarheid t.o.v. het MUMC+, UWC en de UM.

BIJZONDERHEDEN:

- Het gehele appartement is met uitzondering van de sanitaire ruimtes voorzien van een nette laminaatvloer.
- Het appartementencomplex omsluit een fraai park voor uitsluitend gebruik van de bewoners.
- De VvE is voornemens de beglazing te vervangen voor HR++ beglazing.
- EPA label B, geldig tot 30-05-2027.
- De maandelijkse VvE bijdrage voor het appartement met de berging bedraagt € 194.45 en is o.a. inclusief opstal- brand- en glasverzekering, water, reservering groot onderhoud, onderhoud gemeenschappelijke ruimtes, kosten van de administrateur.
- De VvE bijdrage voor de parkeerplaats bedraagt maandelijks € 14,38 per plaats.

Kenmerken


Vraagprijs	€ 367.000 k.k.	Tuin	geen tuin
Soort	portiekflat	Garage	parkeerkelder, parkeerplaats
Type	appartement	Verwarming	stadsverwarming
Kamers	3	Isolatie	muurisolatie, gedeeltelijk dubbel glas
Slaapkamers	2	Woonoppervlakte	70 m ²
Bouwjaar	1992	Inhoud	200 m ³



Kadaster

Kadastrale kaart

Uw referentie: ---

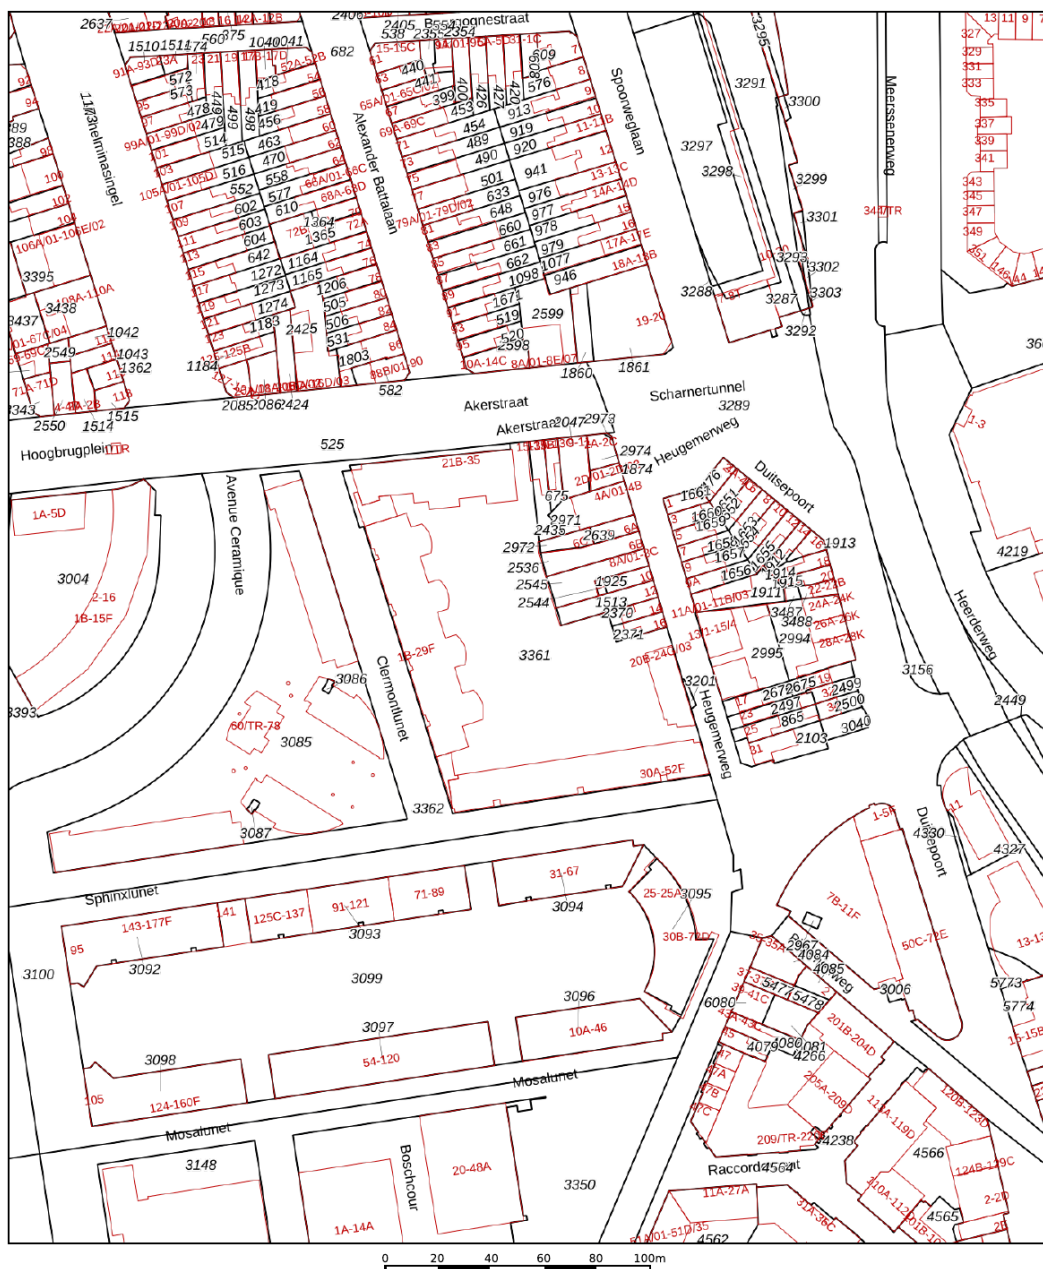

12345 25 Deze kaart is noordgericht Perceelnummer Huisnummer Vastgestelde kadastrale grens Voorlopige kadastrale grens Administratieve kadastrale grens Bebouwing Voor een eeuwenduidend uittreksel, geleverd op 18 maart 2025 De bewaarder van het kadaster en de openbare registers	Schaal 1: 2000 Kadastrale gemeente Maastricht Sectie E Perceel 3361 Aan dit uittreksel kunnen geen betrouwbare maten worden ontleend. De Dienst voor het kadaster en de openbare registers behoudt zich de intellectuele eigendomsrechten voor, waaronder het auteursrecht en het databankenrecht.	
--	---	---

Adres:
Sphinxlunet 48 D

Gemeente:
Maastricht,

Soort:
portiekflat

Postcode / Plaats:
6221 JJ, Maastricht

Plattegronden

Appartement



Aan de plattegronden kunnen geen rechten worden ontleend
© Zibber www.zibber.nl

Indeling

Souterrain

- In het souterrain ligt de privé berging van circa 5 m².
- Parkeergarage alwaar de vaste parkeerplaats (nr. 7) is gelegen.

Begane grond

- Gezamenlijke entree met bellentableau, video intercom installatie, brievenbussen, lift en trappenhuis.


Appartement

- Ontvangsthal met toegang tot de vertrekken.
- Woonkamer van circa 25 m² met toegang tot de halfopen keuken en openslaande deur naar het op het zuiden gelegen wintertuin/loggia van circa 14 m². Deze ruimte is voorzien van een volledig glazen wand met 3 te openen ramen waardoor deze bij de in vrijwel alle jaargetijden erg functioneel is.
- De halfopen keuken van ca. 9 m² is voorzien van een eenvoudige keukenopstelling en biedt uitzicht op het achtergelegen park.
- Praktische berging van ca. 3 m² met aansluitpunt voor de wasmachine.
- Twee slaapkamer van respectievelijk ca. 12 m² en ca. 10 m².
- Betegelde toiletruimte (ca. 2017) met staand closet en fonteintje.
- Moderne badkamer (ca. 2017) met inloopdouche en wastafel.







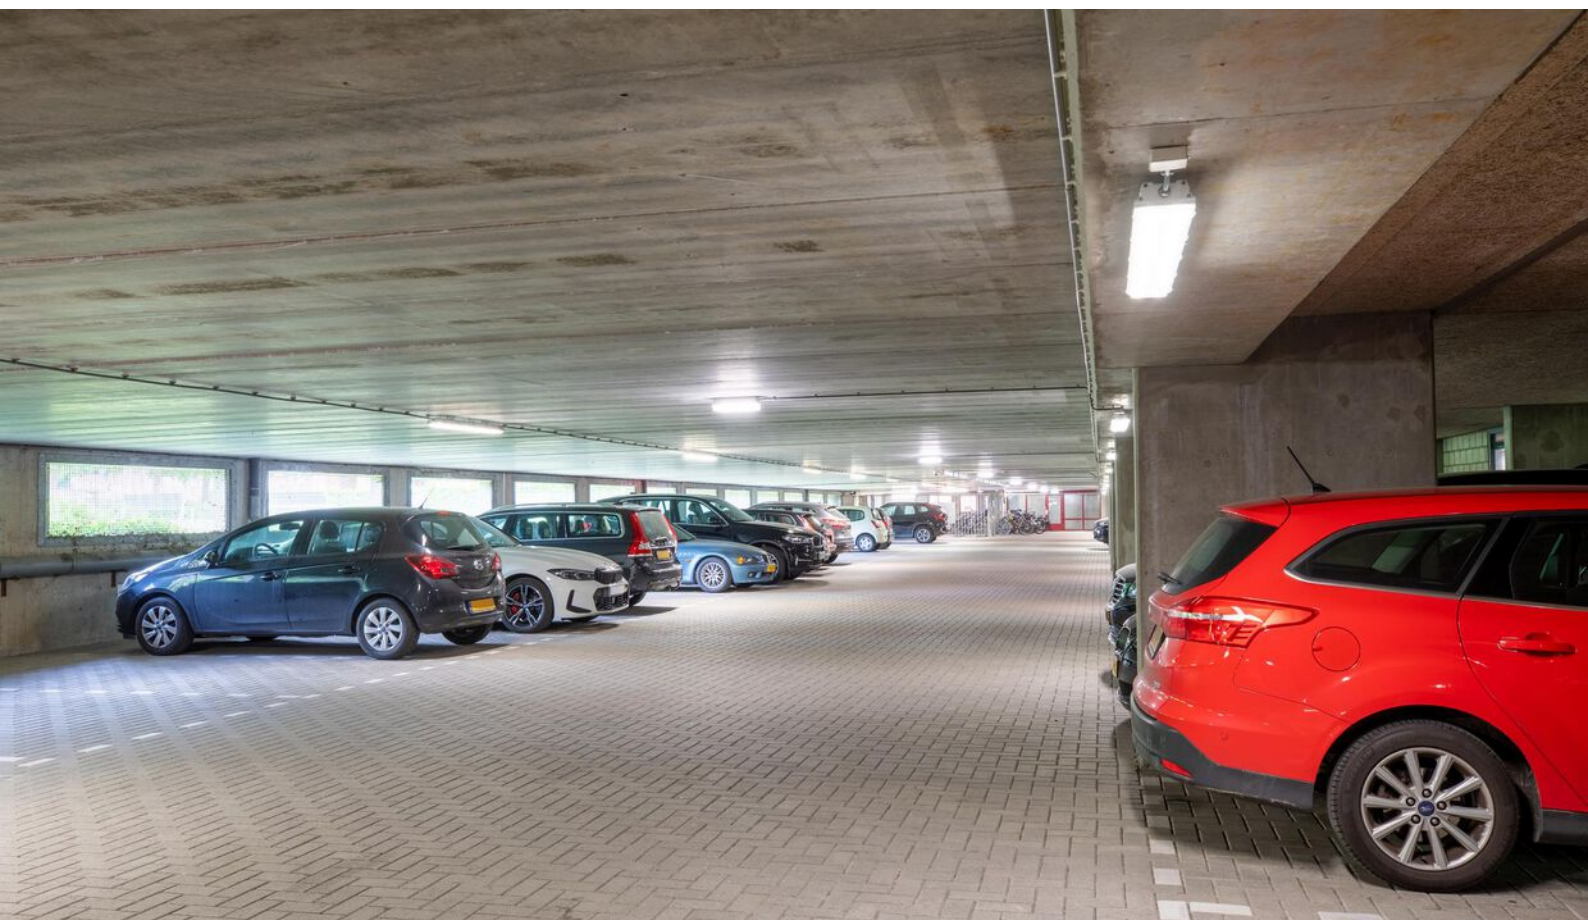



Centrum Maastricht

Maastricht biedt een unieke woonervaring met een charmante binnenstad vol historische gebouwen, boetieks, en gezellige restaurants. De omliggende wijken bieden rustige woonomgevingen met veel groen, ideaal voor gezinnen en natuurliefhebbers. De stad ademt een bourgondische sfeer waarin je je snel thuis voelt.



Zakendistrict Maastricht

De verschillende woonwijken in Maastricht variëren van sfeervolle oude buurten tot moderne nieuwbouw. Je vindt er zowel ruime gezinswoningen als knusse appartementen. Alle voorzieningen zoals scholen, parken en winkels zijn altijd dichtbij. Maastricht combineert karaktervol wonen met eigentijds comfort.



Even voorstellen

Uw makelaar in Limburg

Met zes vestigingen in Limburg (Heerlen, Maastricht, Sittard, Valkenburg, Venlo en Venray) en meer dan 40 jaar ervaring op de vastgoedmarkt bieden wij persoonlijke service en leveren optimale kwaliteit.

Full-service

De professionele medewerkers vormen het fundament van ons bedrijf, stuk voor stuk gecertificeerde specialisten. Wij zijn een full-service kantoor met woningmakelaars, bedrijfsmakelaars, recreatiemakelaars, taxateurs en consultants. Onze gezamenlijke kennis, onze passie voor het vak en ons sterke netwerk maken ons een betrouwbare partner voor al uw vastgoed vraagstukken.

Partner in Dynamis

Dynamis is een samenwerkingsverband van 14 regionale makelaars met 52 vestigingen, verspreid door heel Nederland. De Dynamis partners zijn vooraanstaande makelaars en bieden full-service dienstverlening aan.



Waarom Boek & Offermans?



Gratis waardebepaling van de huidige woning.



Boek & Offermans Makelaars verzorgt de verkoop van je huidige woning.



De beste presentatie op internet.



Boek & Offermans Makelaars begeleidt je bij de aankoop van je nieuwe woning.



Boek & Offermans Makelaars vraagt een eerlijke courtage.



Boek & Offermans helpt je graag bij een eventuele woningtaxatie.

Klanten beoordelen ons gemiddeld met een

9,6

Op basis van **142** beoordelingen.

Je huis verkopen met Boek & Offermans Makelaars?

- ✓ Altijd No cure, No Pay!
- ✓ Toonaangevend op internet
- ✓ Groot zoekersbestand (6 vestigingen)
- ✓ NVM Makelaar
- ✓ Eerlijke courtage
- ✓ Professionele woningpresentatie
- ✓ Vertrouwde zekerheid en kwaliteit sinds 1975


Uw makelaar in Limburg!

Hypotheek nodig?

Ben je op zoek naar een betrouwbare **hypotheekadviseur in Limburg**? Zoek niet verder!

Boek & Offermans financieel adviseurs staat klaar om jouw wensen en dromen om te zetten in concrete financiële plannen. Onze hypotheekadviseurs begrijpen als geen ander dat het regelen van een hypotheek een belangrijke stap in je leven is. Daarom begeleiden wij je om het hypotheekproces zo soepel mogelijk te laten verlopen.

Onze hypotheekadviseurs staan voor je klaar. **Hoe kunnen we jou helpen?**

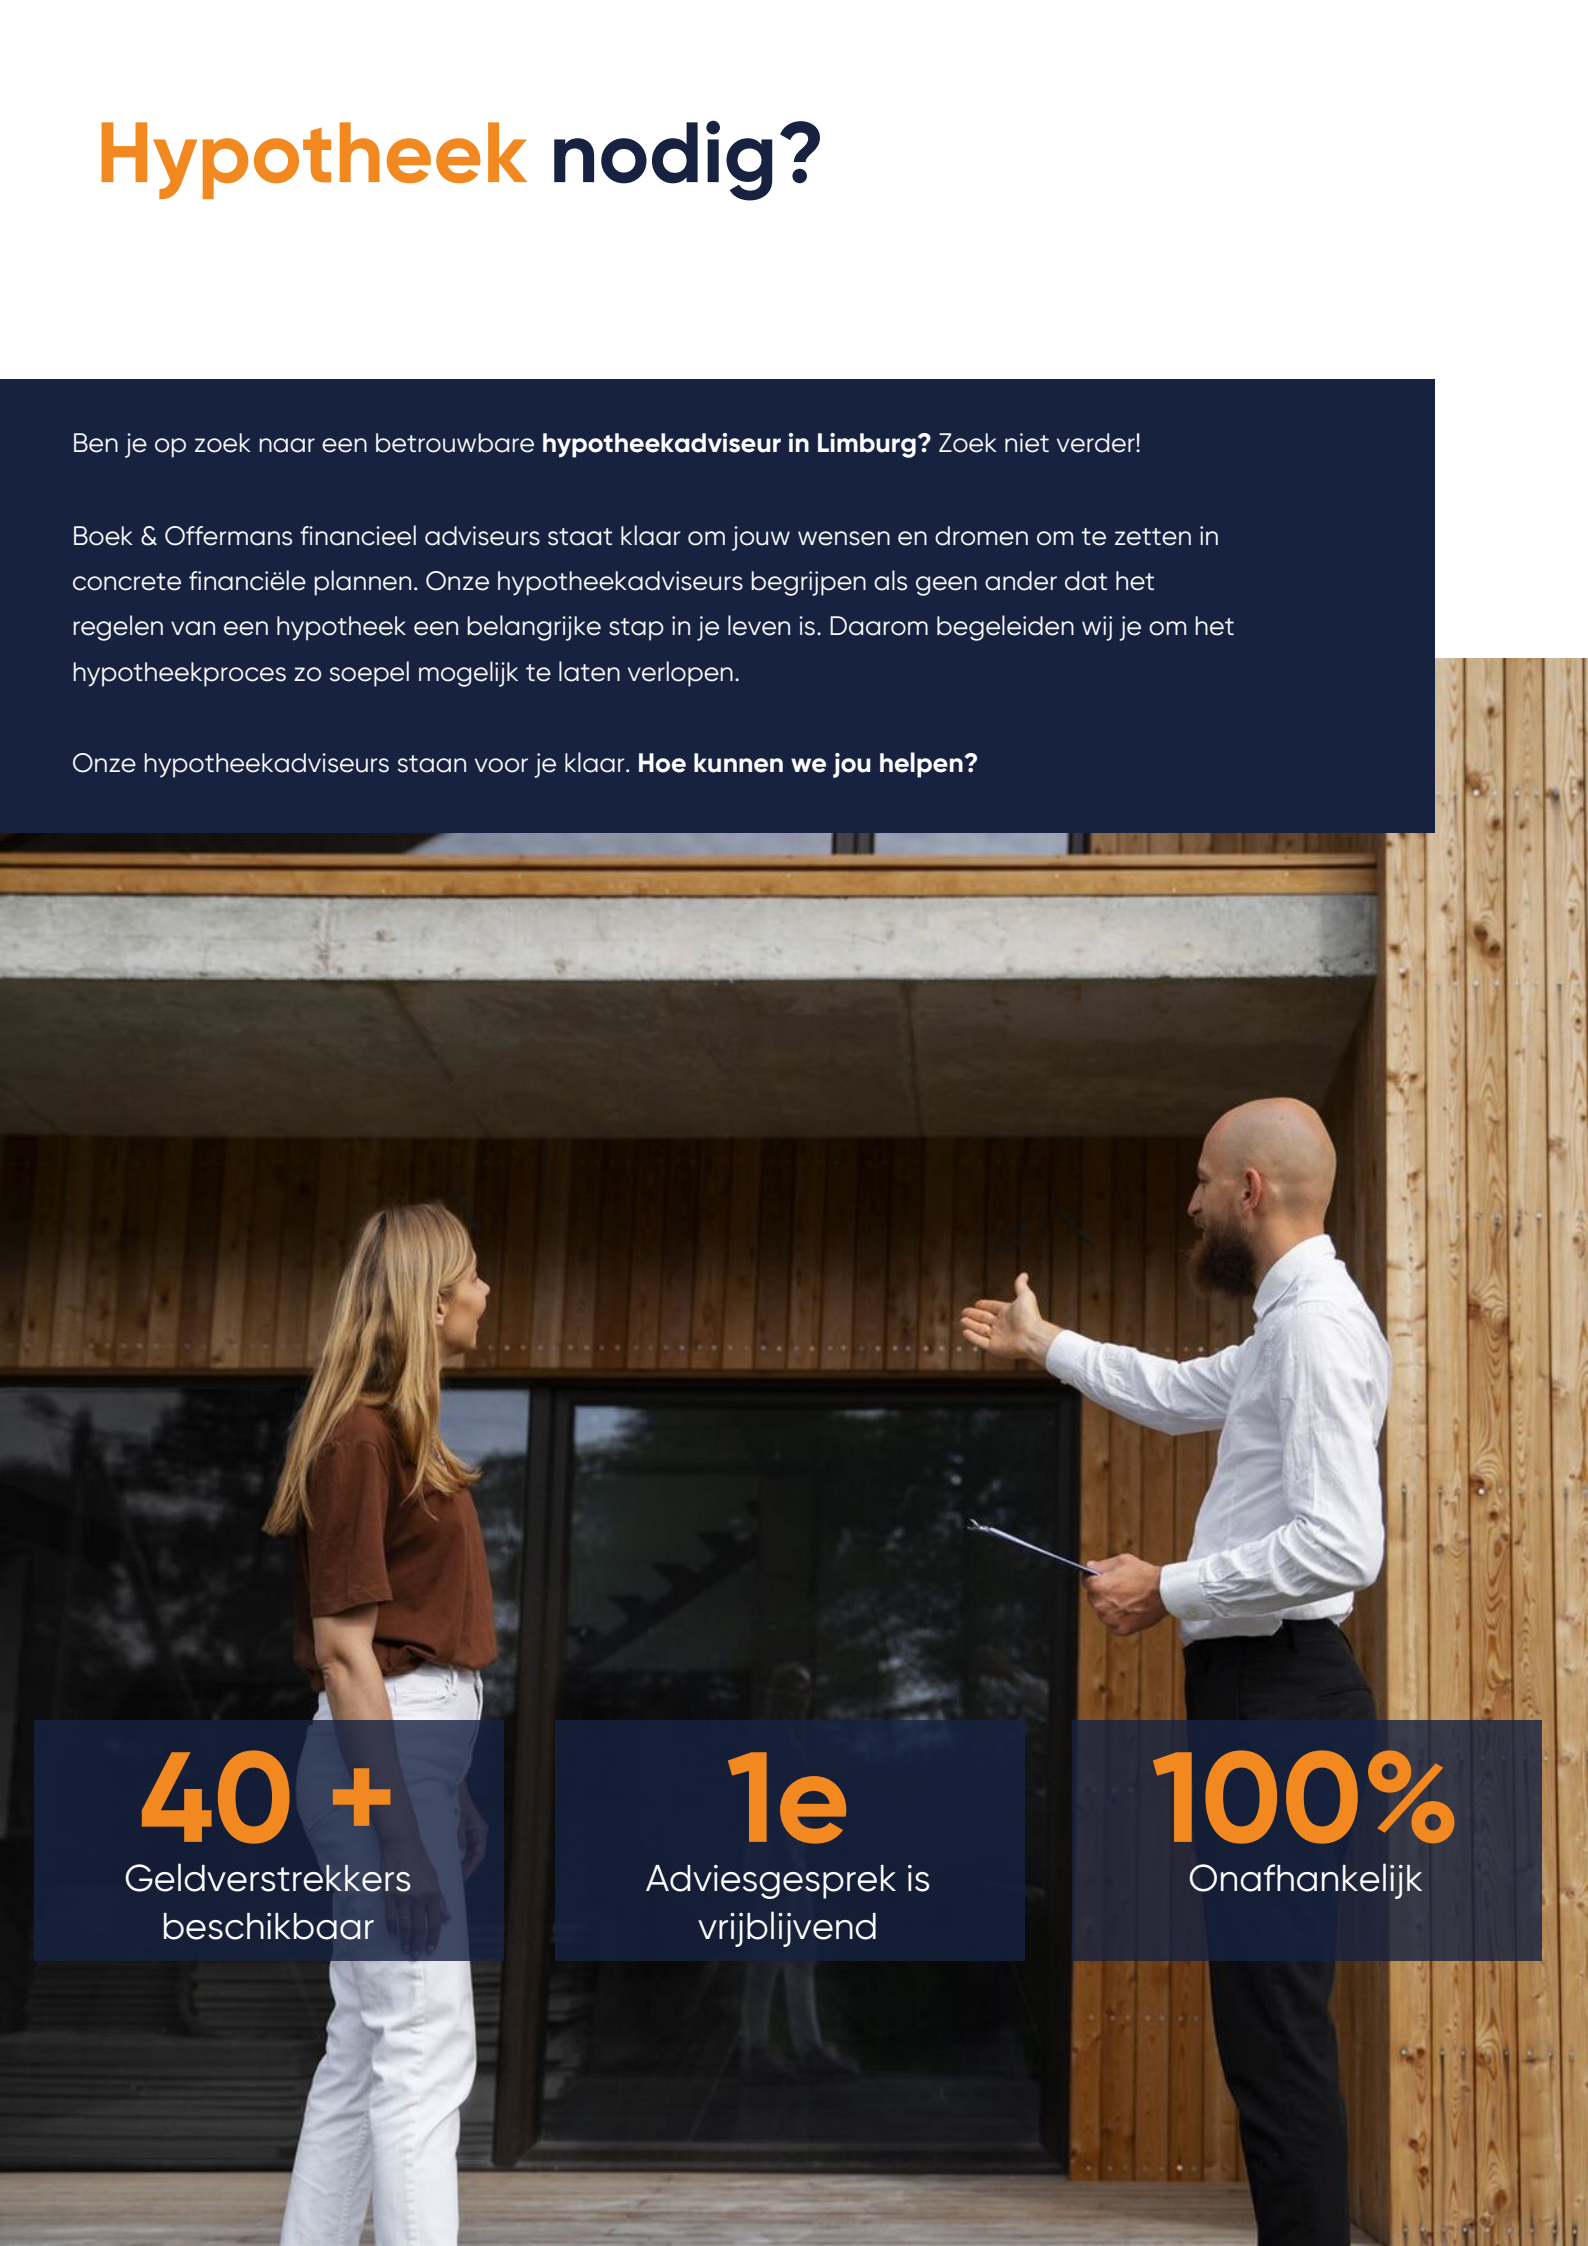

40 +

Geldverstrekkers
beschikbaar

1e

Adviesgesprek is
vrijblijvend

100%

Onafhankelijk

Interesse of meer informatie?

Heeft deze woning je interesse gewekt?

Wij hopen dat deze prachtige woning je net zo enthousiast heeft gemaakt als wij zijn! Stel je voor hoe het zou zijn om hier je nieuwe thuis te maken – een plek waar je kan genieten van comfort, stijl en een geweldige locatie.

Laat deze kans niet aan je voorbijgaan!

Neem vandaag nog contact met ons op voor meer informatie of om een bezichtiging te plannen. Onze makelaar staat klaar om alle vragen te beantwoorden en je te helpen bij elke stap van het proces. Wij kijken ernaar uit om je te verwelkomen en je de woning van jouw dromen te laten zien!



Jouw Makelaar

Stefan Stijns RM RT

stefanstijns@boek-offermans.nl

06-21 71 64 84 | 043- 367 15 22

Directeur woningmakelaardij

Meest gestelde vragen...

Over het kopen en verkopen van een woning

Wanneer ben ik in onderhandeling?

Je bent pas in onderhandeling met de verkopende partij als deze reageert op je bod door:

- Een tegenbod te doen.
- Expliciet te melden dat jullie in onderhandeling zijn.

Je bent dus nog niet in onderhandeling als de verkopende makelaar zegt dat hij je bod met de verkoper zal bespreken.

Wat houdt de drie dagen bedenktijd voor de koper precies in?

De wettelijk vastgestelde drie dagen bedenktijd houdt in dat je als koper zonder opgaaf van redenen de koop binnen deze 3 dagen kunt ontbinden. De bedenktijd van drie dagen gaat in zodra een kopie van de, door koper, getekende koopovereenkomst aan de koper ter hand is gesteld. De bedenktijd kan langer duren dan drie dagen als deze eindigt op een zaterdag, zondag of algemeen erkende feestdag. Hiervoor zijn regels opgesteld.

Mag een makelaar doorgaan met bezichtigingen als er al een bod onderhandeld wordt?

Ja, dat mag. Een onderhandeling hoeft namelijk nog niet tot een verkoop te leiden. Bovendien kan het zijn dat we graag willen weten of er meer belangstelling is. Dat is zinvol voor de onderhandelingen.

Overigens mag ook met meer dan één gegadigde tegelijk worden onderhandeld. De makelaar moet dit wel duidelijk melden. Wij vertellen de belangstellenden dan dat de woning, 'onder bod' is.

Valt de makelaarscourtage onder de 'kosten koper'?

Nee, de courtage zit er niet in. Onder 'Kosten Koper' vallen:

- Overdrachtsbelasting.
- Notariskosten, onder andere voor het opmaken van de leveringsakte en het inschrijven ervan in het kadaster.

Naast bovengenoemde kosten kunnen er notaris-kosten zijn voor het opmaken en inschrijven van de hypotheekakte.

Heeft mijn woning een 'energielabel' nodig en hoe vraag ik deze aan?

Ja, deze is nodig voor de verkoop van de woning. Het energielabel voor woningen geeft met klassen (A++ tot en met G) en kleuren (donkergroen tot en met rood) aan hoe energiezuinig een woning is, in vergelijking met soortgelijke woningen.

Het energielabel kan je eenvoudig aanvragen via www.energielabelvoorwoningen.nl

Wanneer de vraagprijs geboden wordt, moet ik de woning dan verkopen?

Nee, de Hoge Raad heeft bepaald dat de vraagprijs moet worden gezien als een uitnodiging tot het doen van een bod. Ook als de vraagprijs geboden wordt, kan je als verkoper dus nog beslissen of je het bod aanvaardt of niet, of dat je makelaar een tegenbod moet doen.

Meer informatie?

Vraag je Boek & Offermans makelaar!

Notities



Disclaimer

Aansprakelijkheid

De informatie in deze brochure is slechts een globale omschrijving van een object. De informatie berust deels op door derden aan onze kantoren verstrekte gegevens. Met de meeste zorg hebben wij deze informatie verwerkt doch kunnen ten aanzien van de juistheid van deze gegevens geen aansprakelijkheid aanvaarden. Aan deze brochure kunnen geen rechten worden ontleend.

Ontbinding

De termijn die wordt opgenomen voor eventuele (overeengekomen) ontbindende voorwaarden (b.v. financiering) is in de regel circa 4 weken na het sluiten van de mondelinge wilsovereenkomst.

Zekerheidsstelling

De waarborgsom/bankgarantie is 10% van de koopsom. De koper dient deze binnen 7 dagen na definitieve overeenkomst bij de desbetreffende notaris te deponeren.

Onderzoeksplicht van de koper

Koper is te allen tijde gerechtigd voor eigen rekening een bouwkundige keuring te (laten) verrichten dan wel andere adviseurs te raadplegen teneinde een goed inzicht te verkrijgen in de staat van onderhoud.

boek-offermans.nl

Boek & Offermans Venray

Poststraat 9
5801 BC Venray
0478 63 69 22
venray@boek-offermans.nl

Boek & Offermans Venlo

Straelseweg 234
5914 AV Venlo
077 398 12 60
venlo@boek-offermans.nl

Boek & Offermans Sittard

Paardestraat 67
6131 HB Sittard
046 420 44 00
sittard@boek-offermans.nl

Boek & Offermans Heerlen

Akerstraat 39-41
6411 GW Heerlen
045 574 32 33
heerlen@boek-offermans.nl

Boek & Offermans Maastricht

Scharnerweg 116B
6224 JK Maastricht
043 367 15 22
maastricht@boek-offermans.nl

Boek & Offermans Valkenburg

Geneindestraat 7
6301 HC Valkenburg aan de Geul
043 601 40 10
valkenburg@boek-offermans.nl

