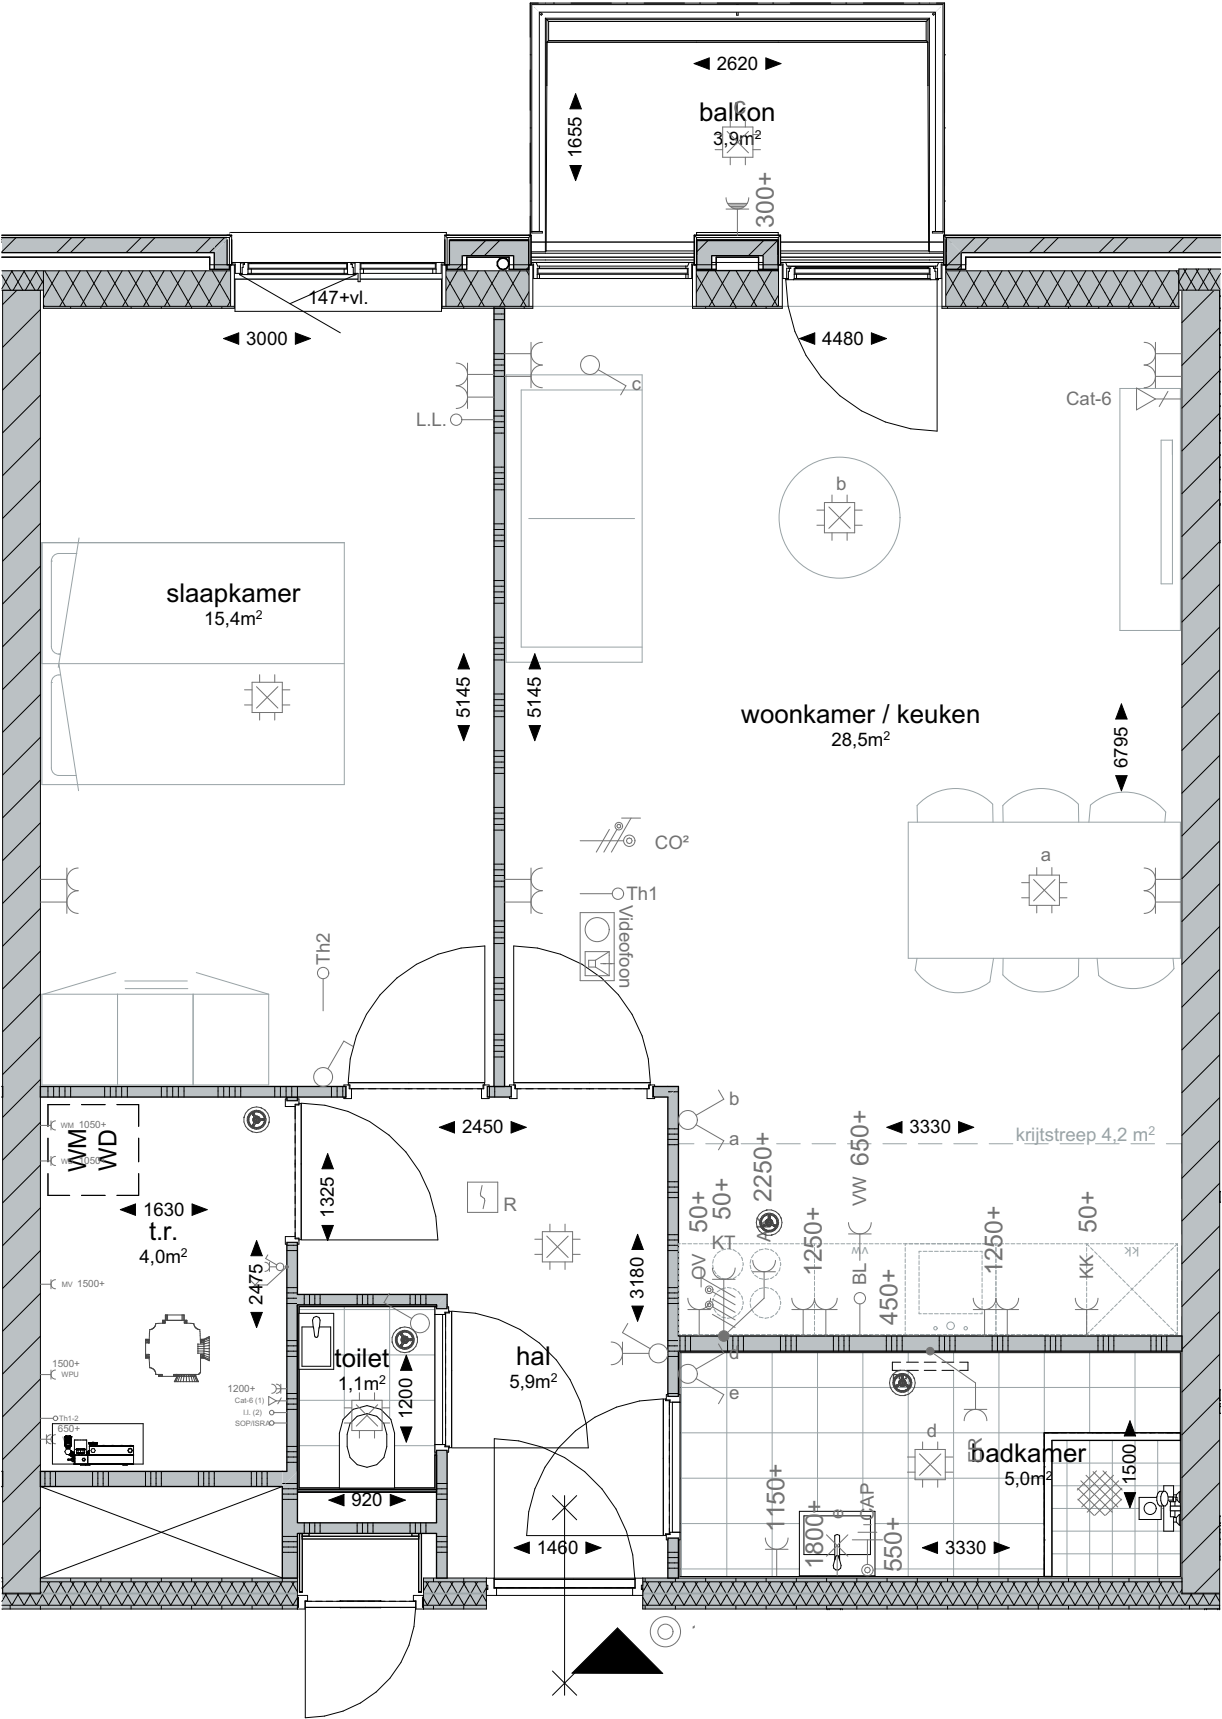


In de tekening aangegeven maten zijn circa maten. De werkelijke maatvoering volgt uit de metingen in het werk en kunnen afwijken. Maatvoering is niet geschikt voor opdrachten aan derden.

BOT BOUW	project	ZAAM Zaandam	onderdeel	Plattegrond	projectnr.	PR30108
			woning type	Type B1a	tekeningnr.	TYP-B01a
		KOPERS CONTRACTTEKENING	bouwnummer(s)	B21 (1e verd), B36 (2e verd), B51 (3e verd)	datum	16-10-2024
					gewijzigd	

In de gehele woning een plafondhoogte van 2,6m.