














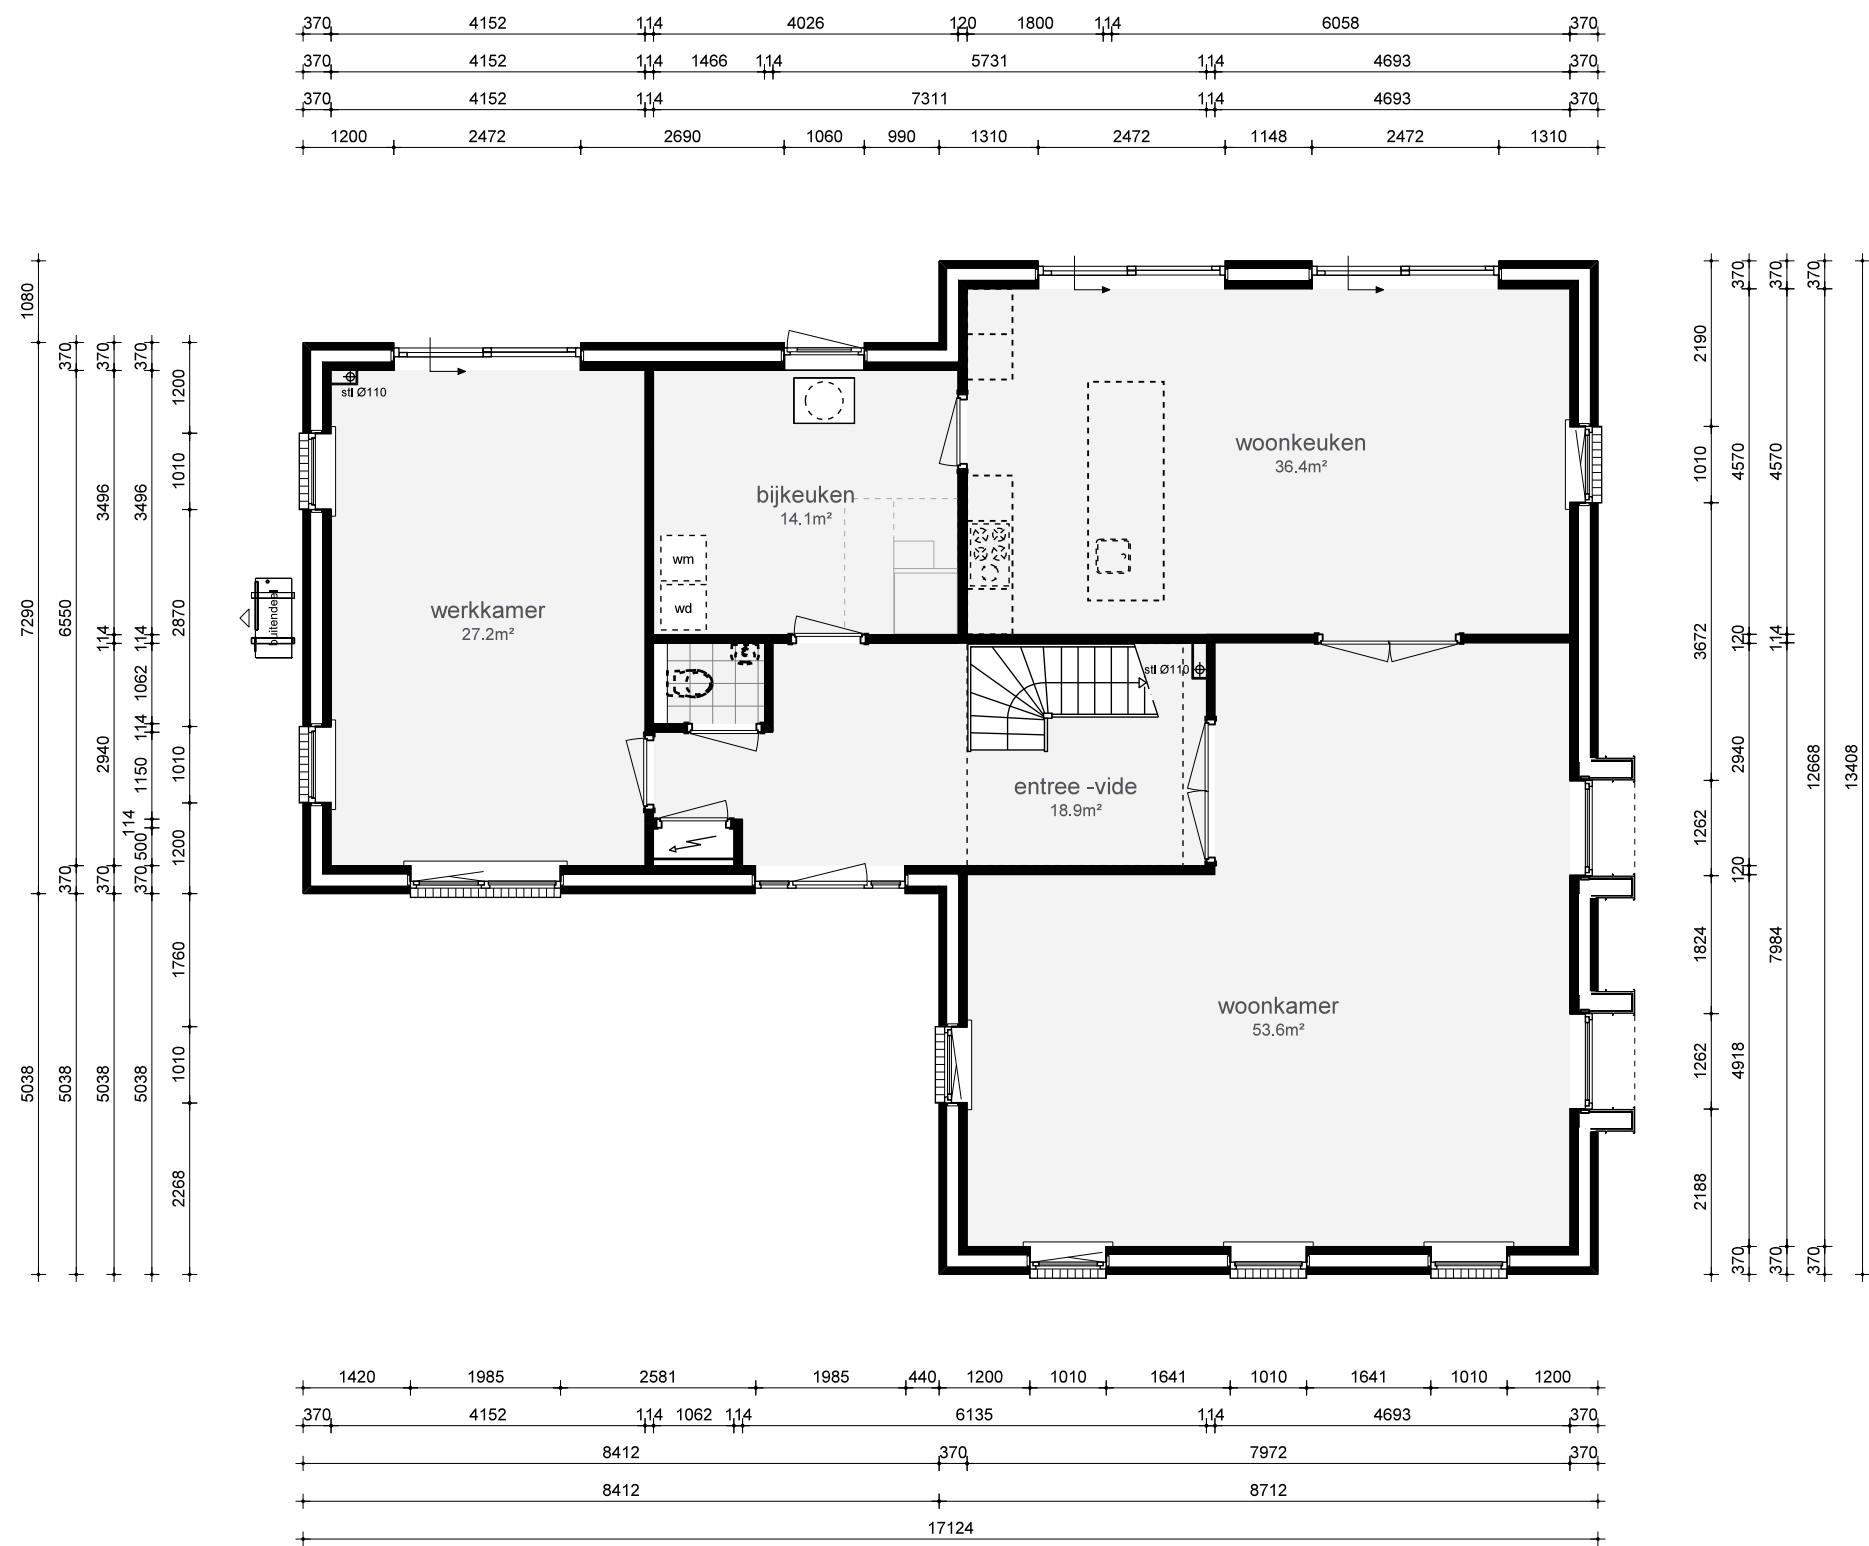


begane grond

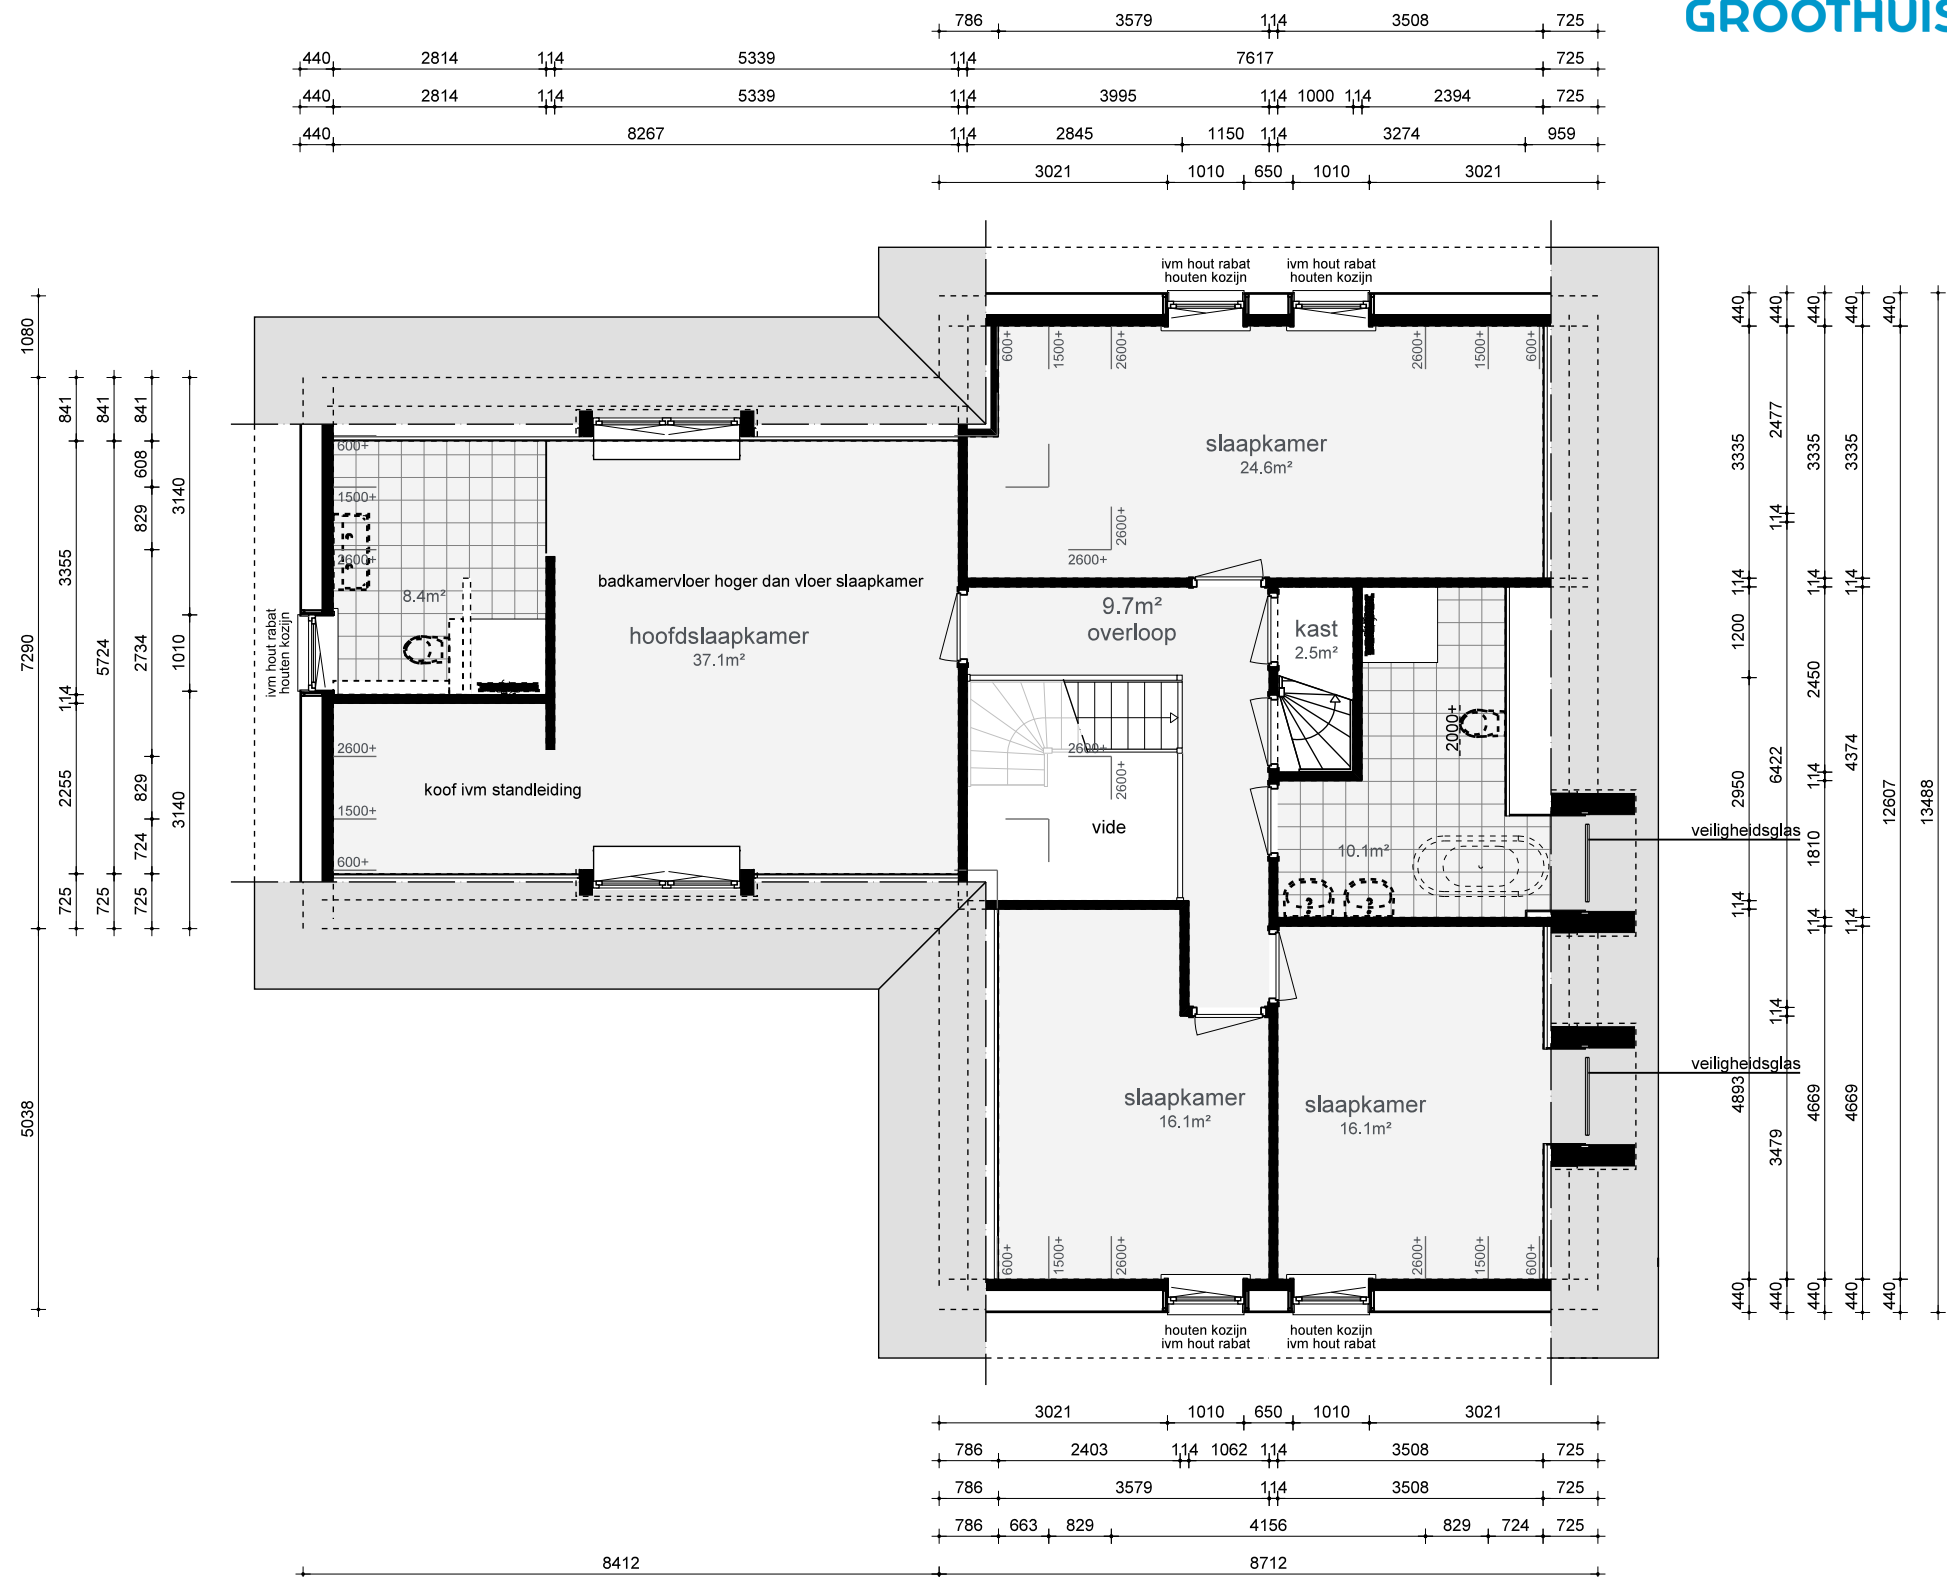


Let op:
beperkt hoogte tot ca.2400+

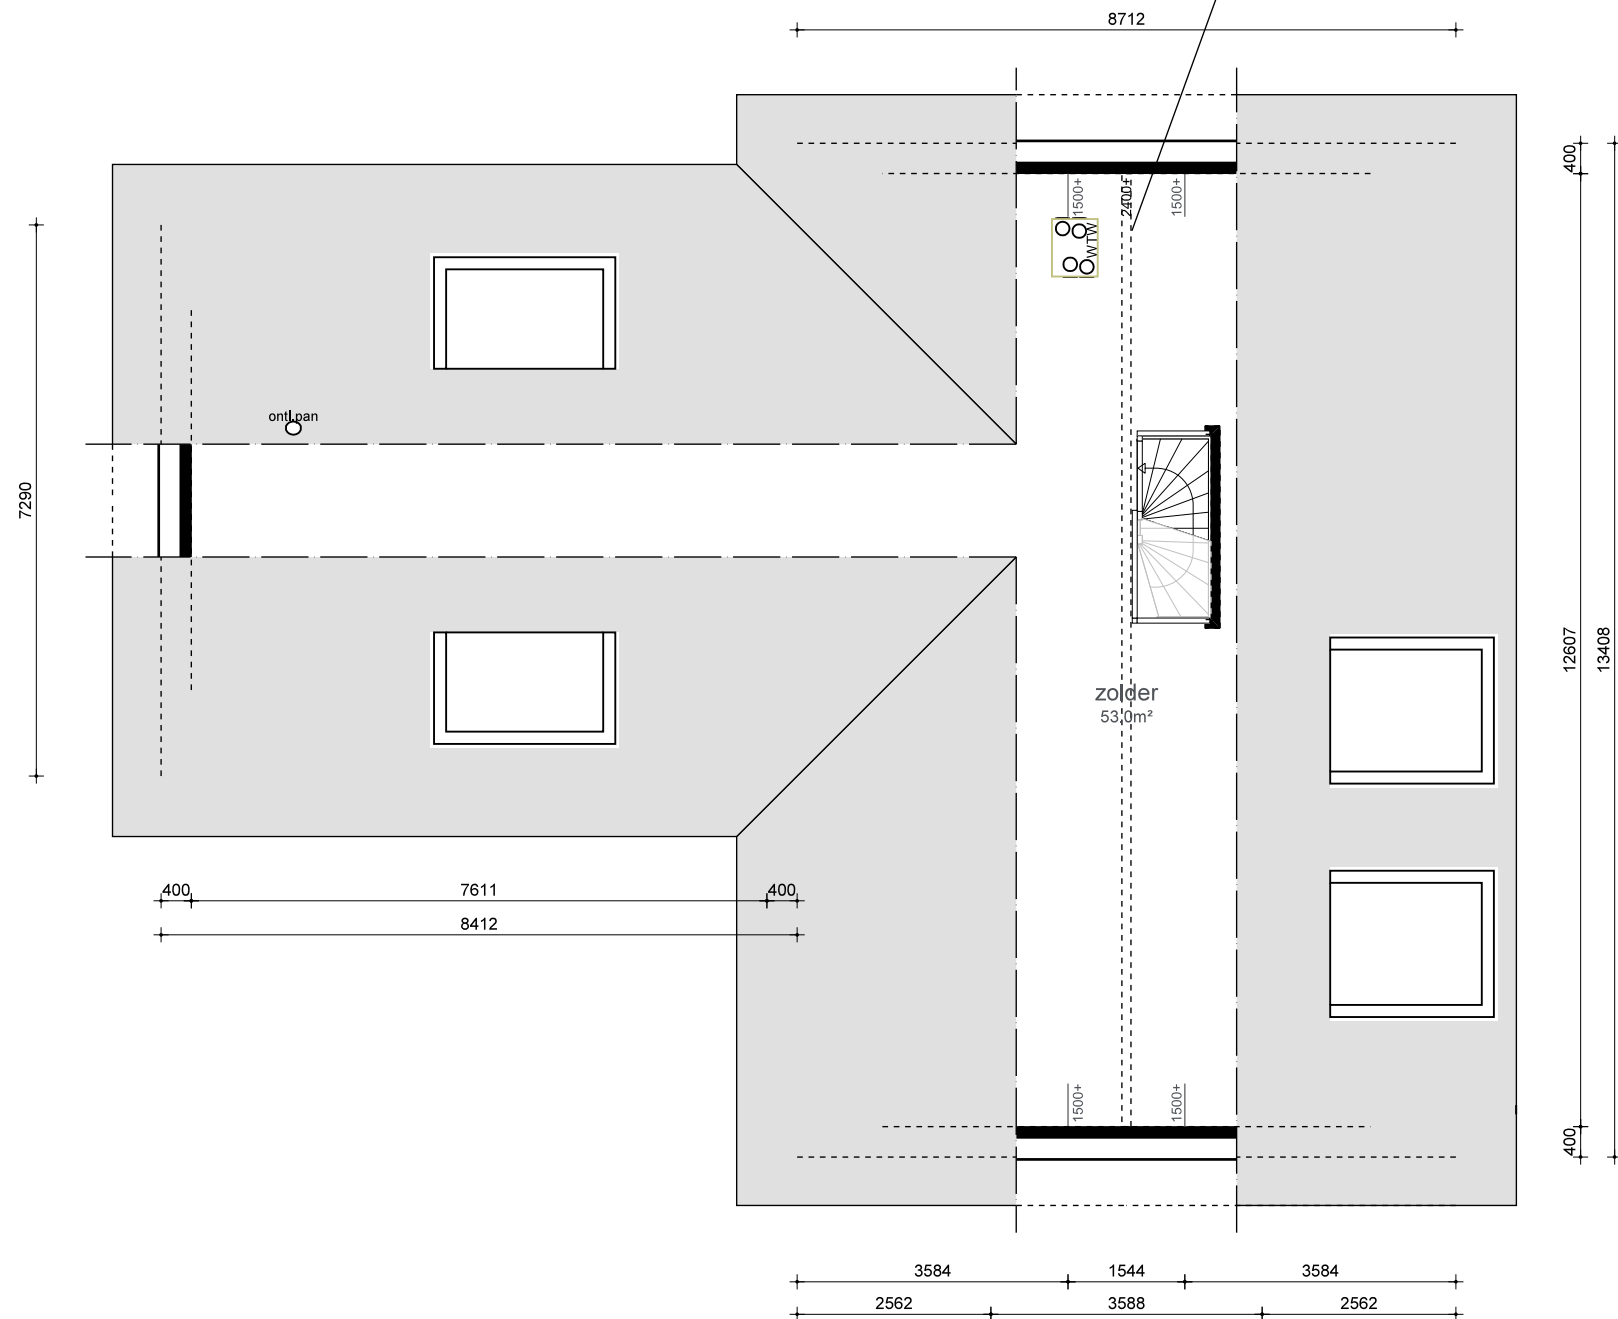

zolder

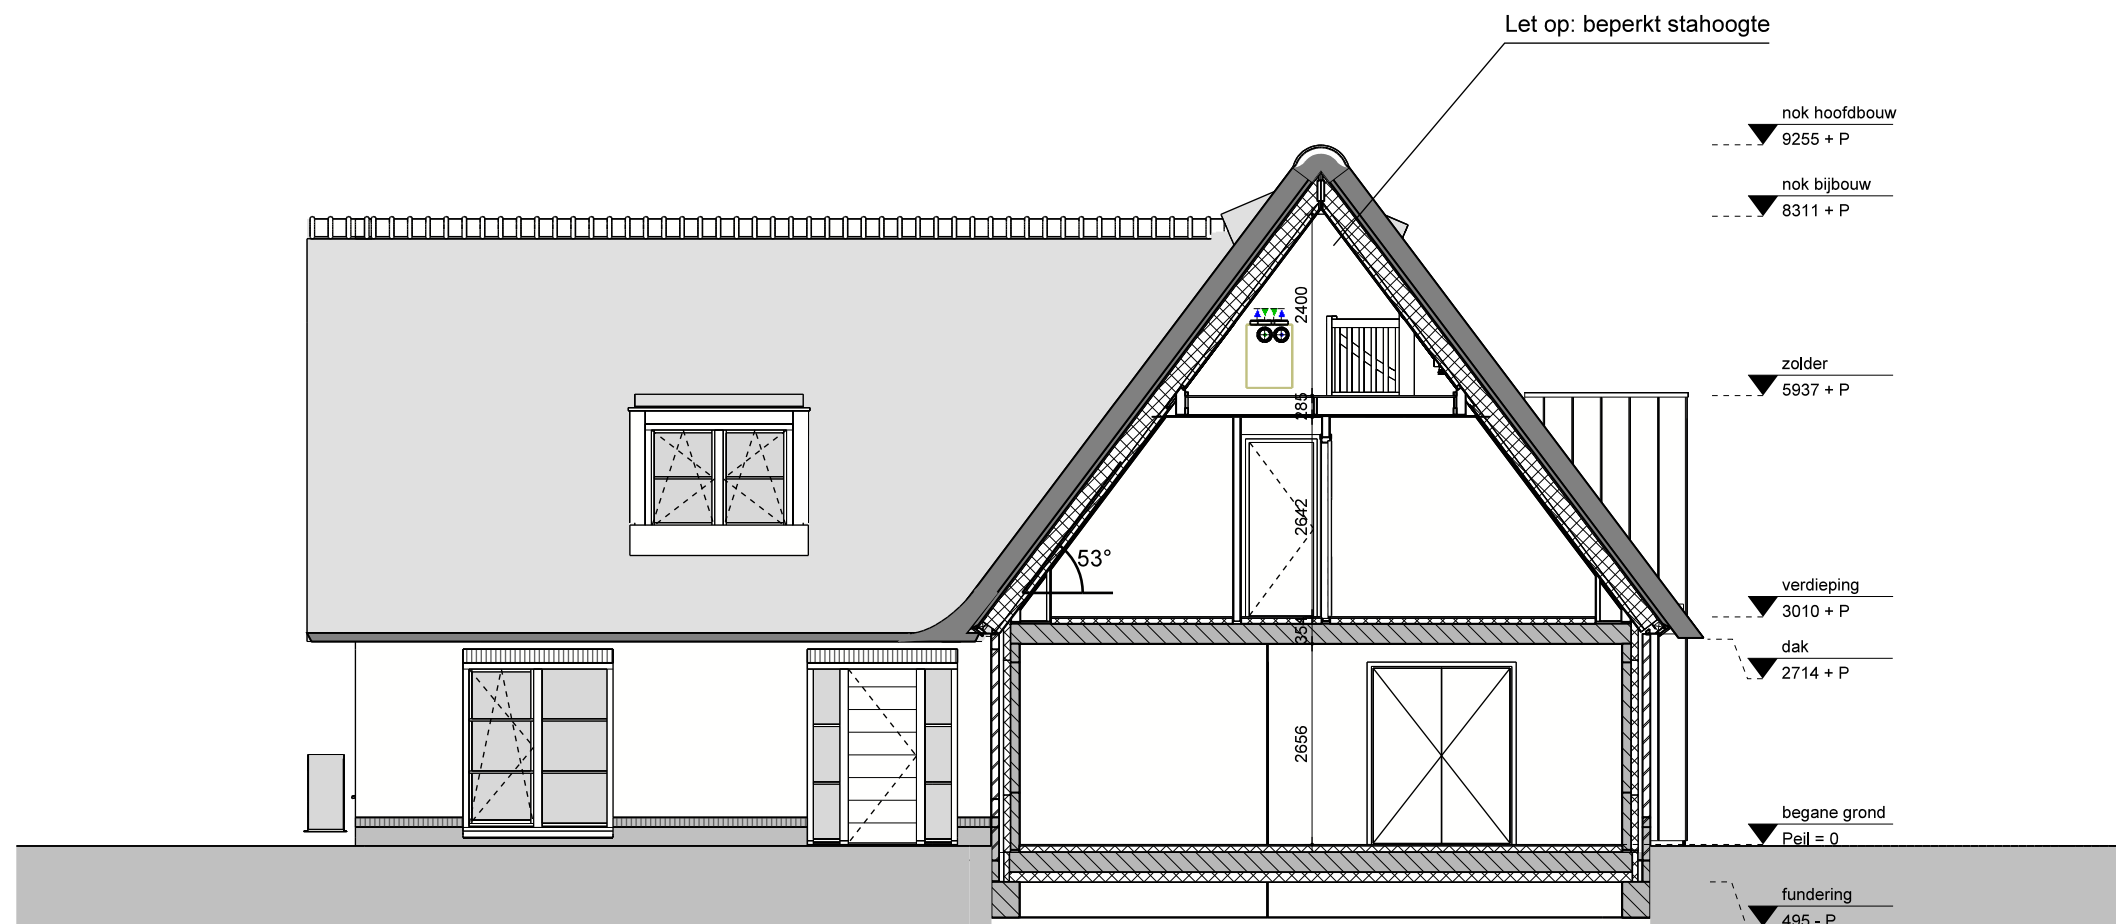

doorsnede A-A

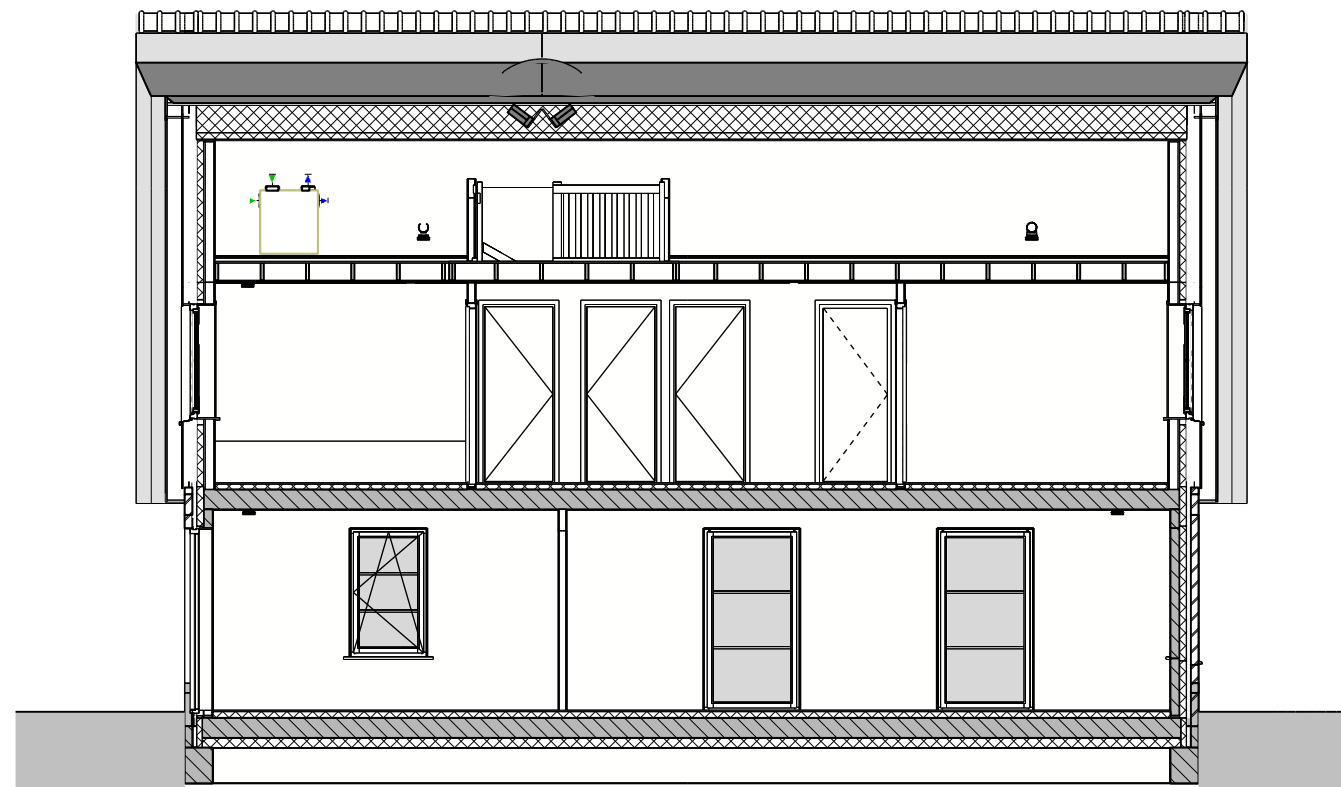


doorsnede B - B

SITUATIE GEGEVENS

gemeente : Hoeksche Waard
plaats : Numansdorp
project / plan : Ambachtsheerenlaan
sectie + perceel : D, 1720
schaal : 1:500
bron : DWG tekening verstrekt door DWG tekening Kadaster

GROOTHUISBOUW

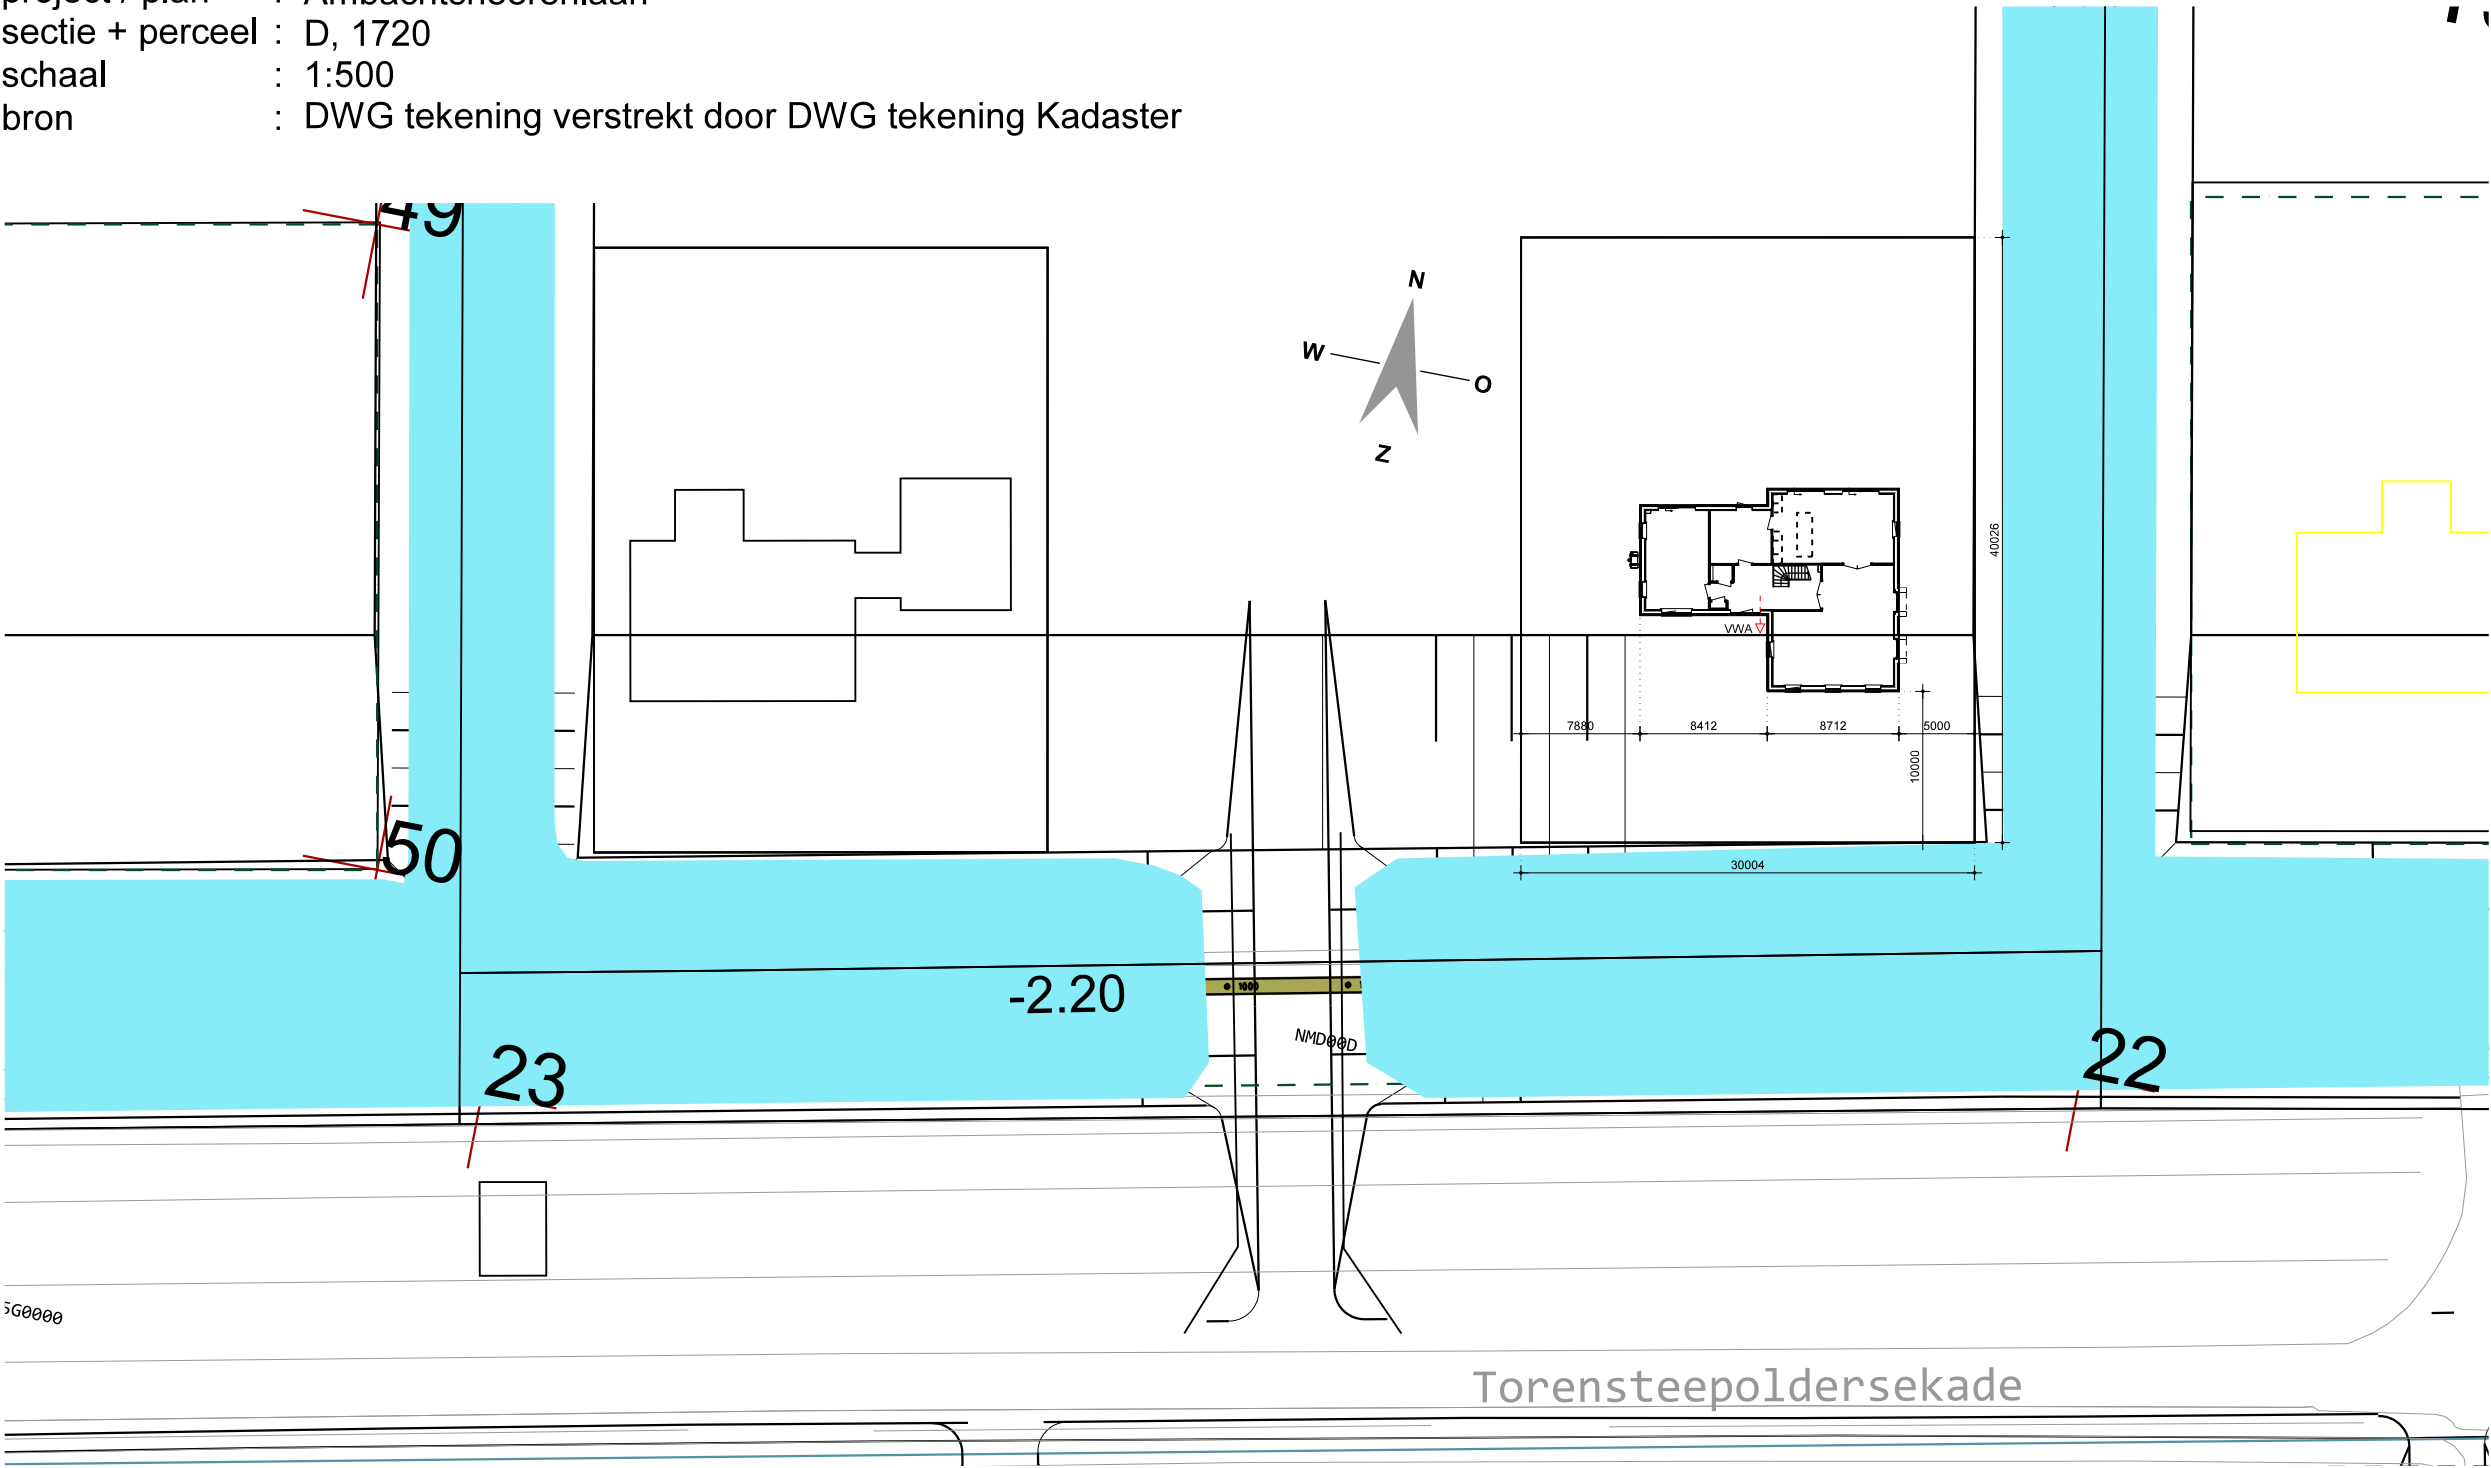

situatie

ALGEMENE PROJECTGEGEVENS

werknummer : 3912
verkoper : Robbin Willemsen
tekenaar : Rob Beekman

NEN 2580

BVO : 419 m²
BBO : 178 m²
INHOUD : 1351 m³



MATERIALEN- EN KLEURENSCHEMA

- gevels : metselwerk, Wit keimwerk (keimkleur 9497)
- gevels, plint : metselwerk, Zwart type PE.081
- gevels, top : Zweeds rabat, zwartgrijs RAL 7021
- boei en/of goten : hout, zwartgrijs RAL 7021
- ramen / kozijnen : hout (Dark Red Meranti), zwartgrijs RAL 7021
- deuren / kozijnen : hout (Dark Red Meranti), zwartgrijs RAL 7021
- raamdorpels : keramisch, zwart verglaasd
- luiken : n.v.t.
- dakbedekking, hellend dak : riet gedekt
- dakbedekking, vlak dak : EPDM, zwart
- hemelwaterafvoer : PVC, wit
- : -
- : -