


RENVOOI

- Schakelaar 1050+
- Wissel schakelaar 1050+
- Kruisschakelaar 1050+
- Enkele wand-contactdoos 300+
- Dubbele wand-contactdoos 300+
- Thermostaat 1500+
- MV Schakelaar 1500+
- Data bedrade data aansluiting Cat6 300+
- Media Loze leiding
- Wandlichtpunt 2000+
- Centraaldoos/lichtpunt
- Rookmelder
- Drukknop
- Vf Videofoon
- Groepenkast
- Afzuigventiel MV
- Inblaasventiel MV
- Vloerverwarming
- Elektr. radiator

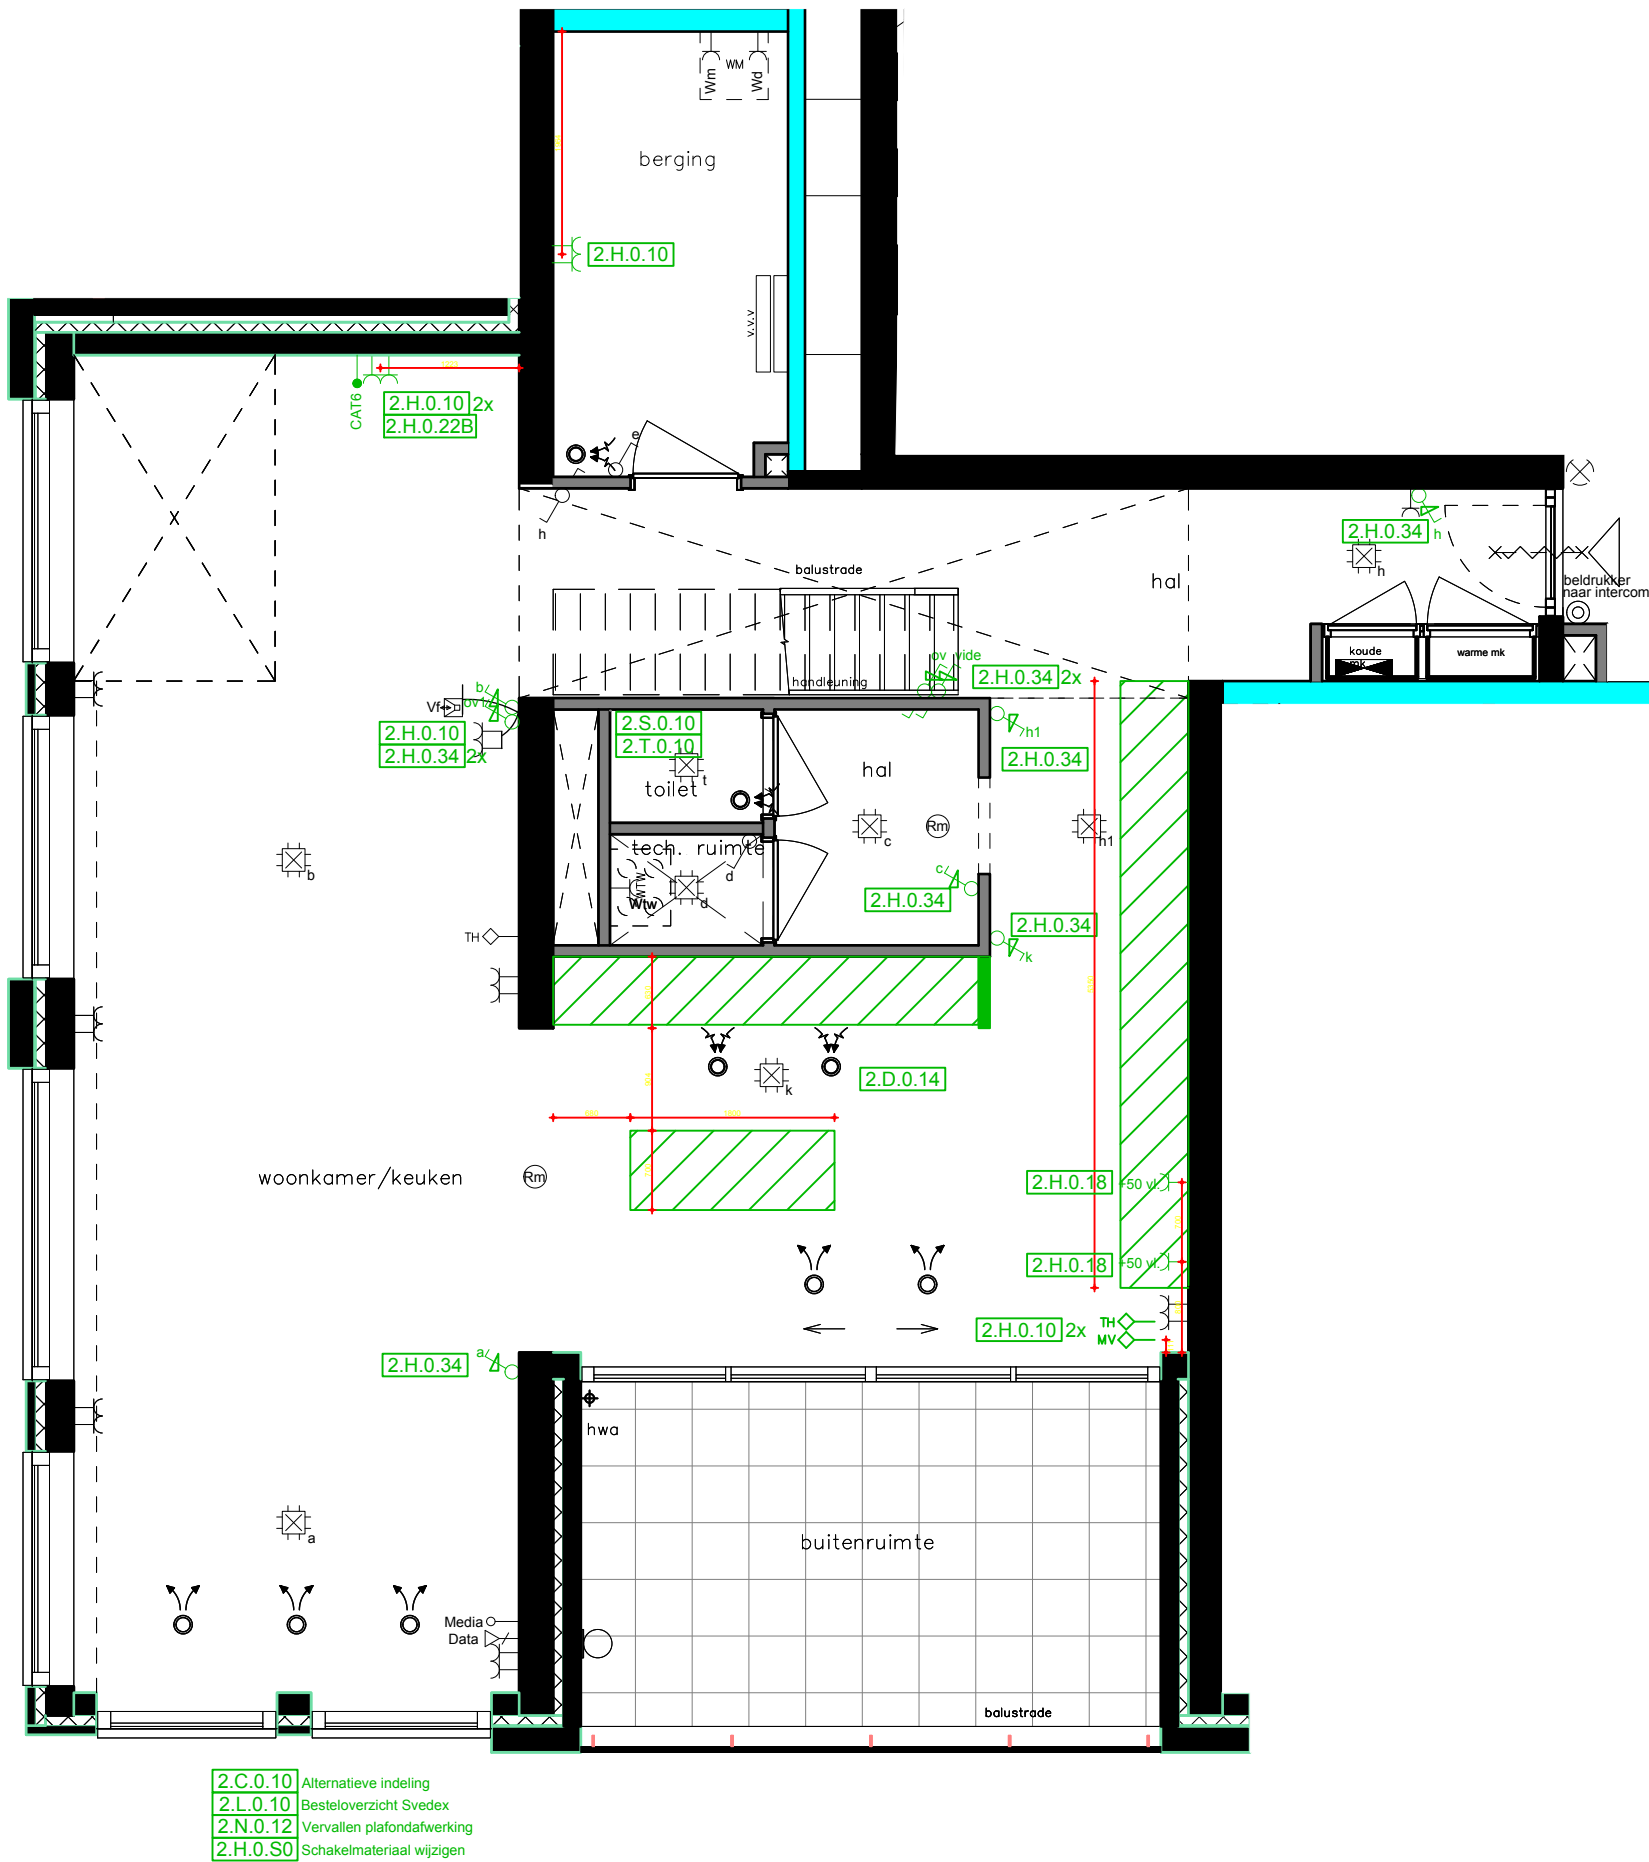

blauw = via AO
zwart = standaard
rood = offerte (voorlopig)
groen = opdracht (definitief)

voor akkoord:
datum:

uitsluitend ten behoeve van meer- en minderwerk.
behoudens de op deze tekening aangegeven opties e/o wijzigingen,
kunnen aan deze tekening geen rechten worden ontleend.
De maatvoering is indicatief. Wijzigingen welke zijn opgenomen in de
showroomofferte(s) zijn op deze tekening niet verwerkt.
alle voorgaande tekeningen komen hiermee te vervallen.



VAN WIJNEN
Meer dan bouwen

Van Wijnen Stolwijk B.V.

Benedenkerkseweg 48
Postbus 45
2820 AA STOLWIJK
T 0182-34 80 00
F 0182-34 27 24
E stolwijk@vanwijnen.nl
www.vanwijnen.nl
KvK Rotterdam 29007775

Opdrachtgever :

BPD Ontwikkeling

Architect :

Van Bergen Kolpa Architecten

Werk :

De Maasbode te Rotterdam

Onderdeel :

Bouwnummertekening

Schaal : 1 : 75

Getekend : RdK

Gecontr. :

Datum : 28-11-2022

Gewijzigd A : 16-06-2023 E :


B : F :

C : G :

D : H :

Tek.Nr.

BNR 93-1 Type D5

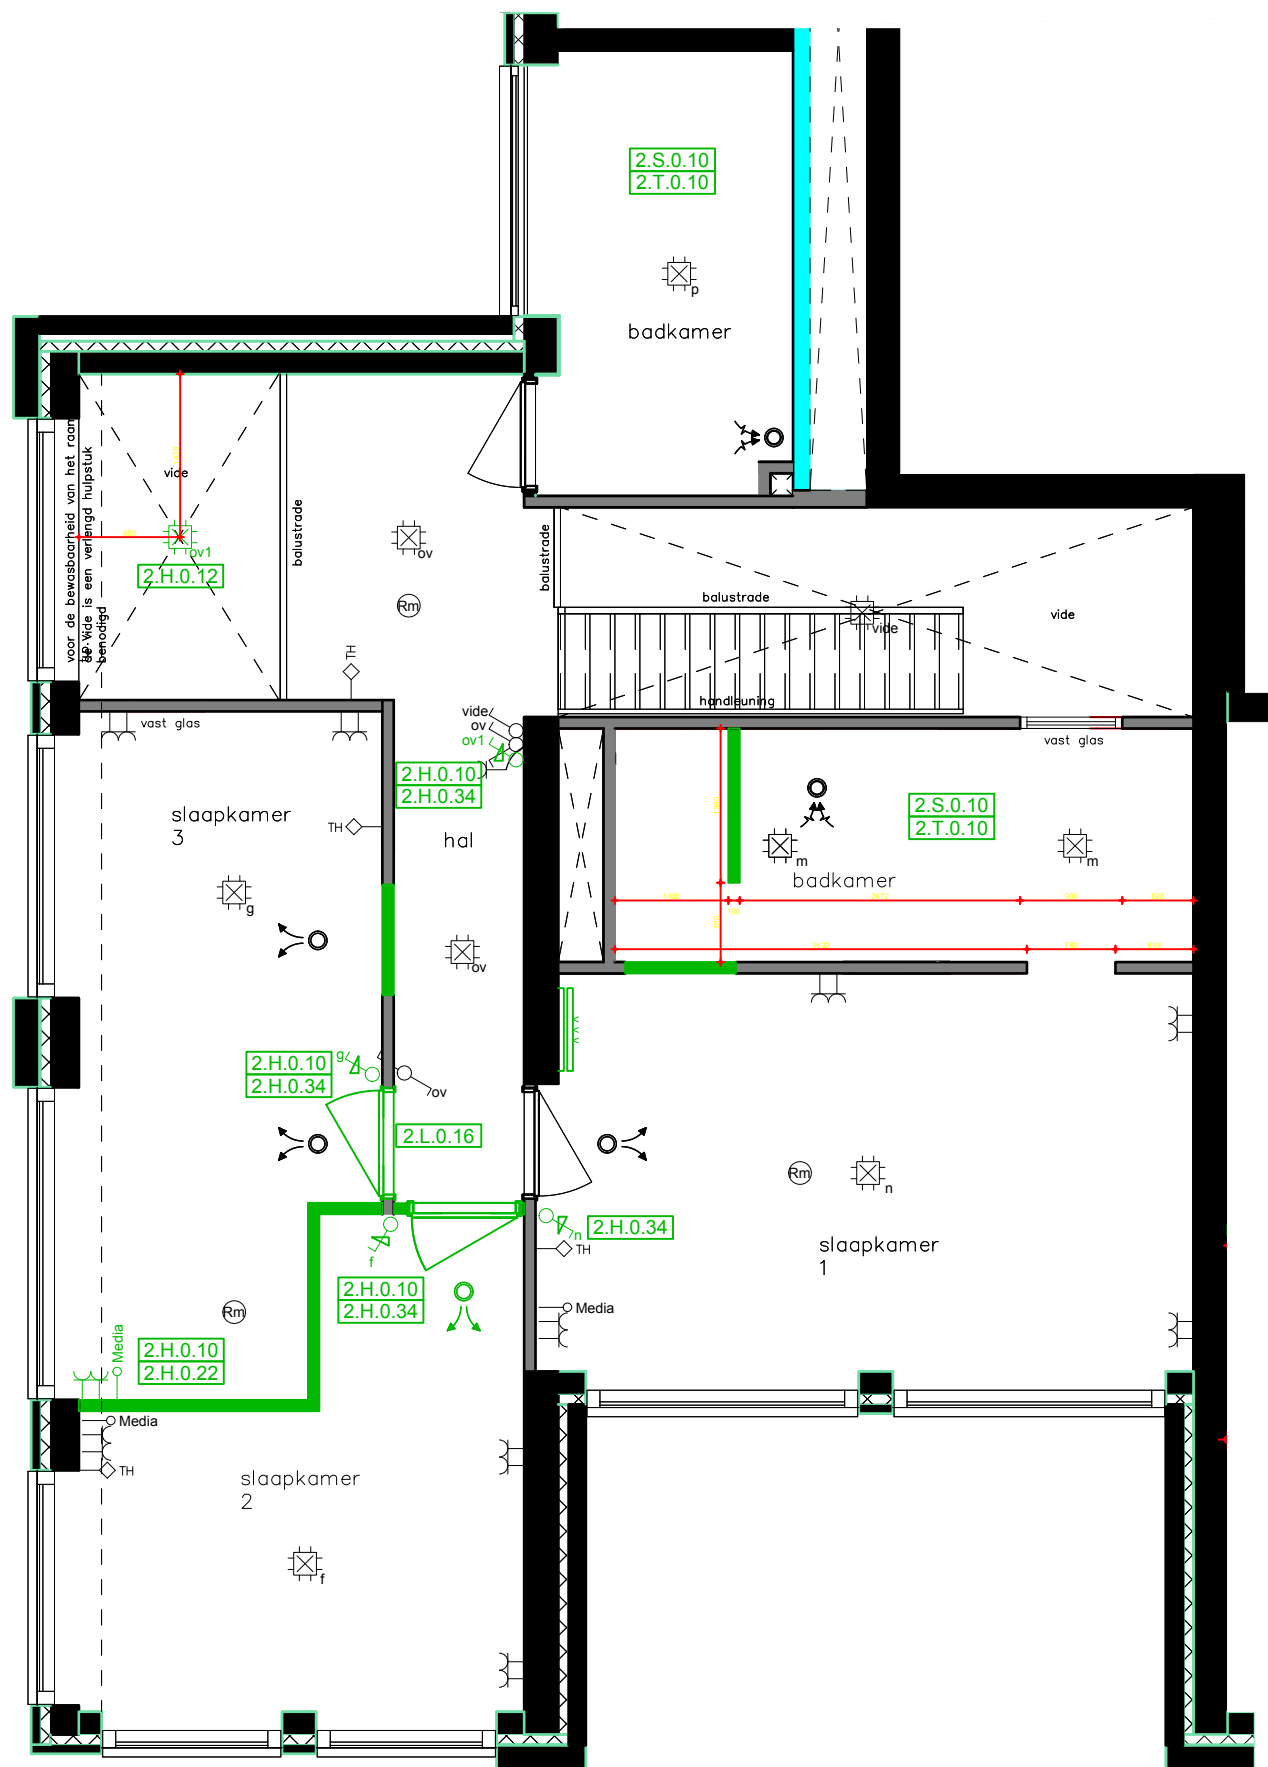

blauw = via AO
 zwart = standaard
 rood = offerte (voorlopig)
 groen = opdracht (definitief)

voor akkoord:
 datum:

uitsluitend ten behoeve van meer- en minderwerk.
 behoudens de op deze tekening aangegeven opties e/o wijzigingen,
 kunnen aan deze tekening geen rechten worden ontleend.
 De maatvoering is indicatief. Wijzigingen welke zijn opgenomen in de
 showroomofferte(s) zijn op deze tekening niet verwerkt.
 alle voorgaande tekeningen komen hiermee te vervallen.



Van Wijnen Stolwijk B.V.

Benedenkerkseweg 48
 Postbus 45
 2820 AA STOLWIJK
 T 0182-34 80 00
 F 0182-34 27 24
 E stolwijk@vanwijnen.nl
 www.vanwijnen.nl
 KvK Rotterdam 29007775

Opdrachtgever :

BPD Ontwikkeling

Architect :

Van Bergen Kolpa Architecten

Werk :

De Maasbode te Rotterdam

Onderdeel :

Bouwnummertekening

Schaal : 1 : 75

Getekend : RdK

Gecontr. :

Datum : 28-11-2022

Gewijzigd A : 16-06-2023 E :

B : F :

C : G :

D : H :

Tek.Nr.

BNR 93-2 Type D5