


Renvooi

- algemeen**
- Afmetingen is indicatief en dient in het werk gecontroleerd te worden.
 - Situatie en benaming is indicatief.
 - Postie is indicatief.
 - Oppervlaktes nader te beoordelen volgens BVO - NEN rapport.


kozijnen

- Kozijn
- Kozijn met draaiend deel
- ▲ Ingang winkel
- ▲ minste vrije doorgang deuren 850mm x 2300mm

Type: app. complex F
 Soort: winkelunit F3
 Adres: Moormannstraat
 BVO: 107 m²

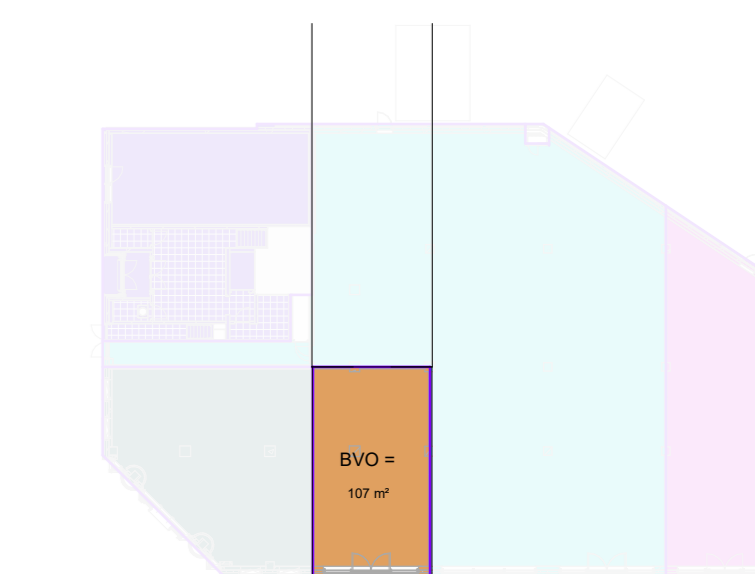

BVO opp winkelunit F3

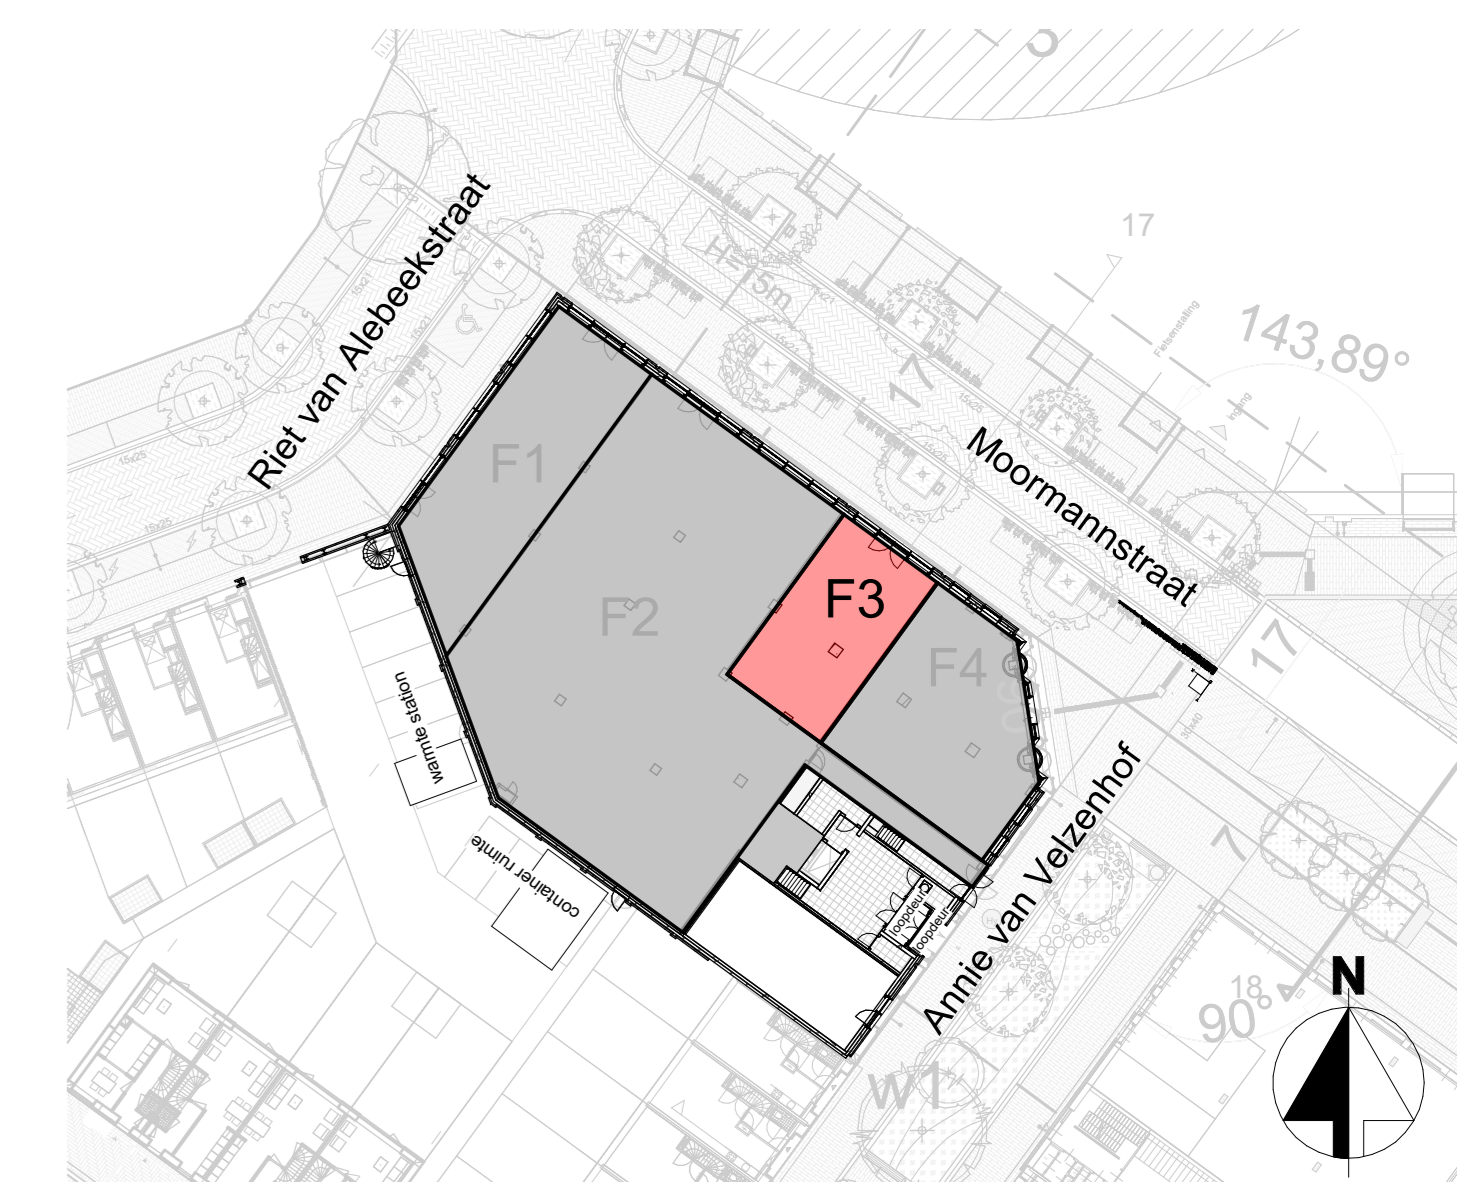

wjz.a 03-04-24 | jvd | wijziging verhuurtekening volgens mail M. Sturm. dd: 02-04-24. | tgo
 datum 28-03-24 | jvd | definitief | tgo

Verhuurtekening

project : 32 app. en com. ruimte Hart van de Waalsprong fase 2 te Nijmegen | projectnr.: **220185**
 architect : Monadnooc | schaal : As indicated
 opdrachtgever : Hendriks Bouw en Ontwikkeling te Oss | fase : TO

onderdeel : **verhuur winkelunit F3** | tek.nr. : **AA-F1-73**