


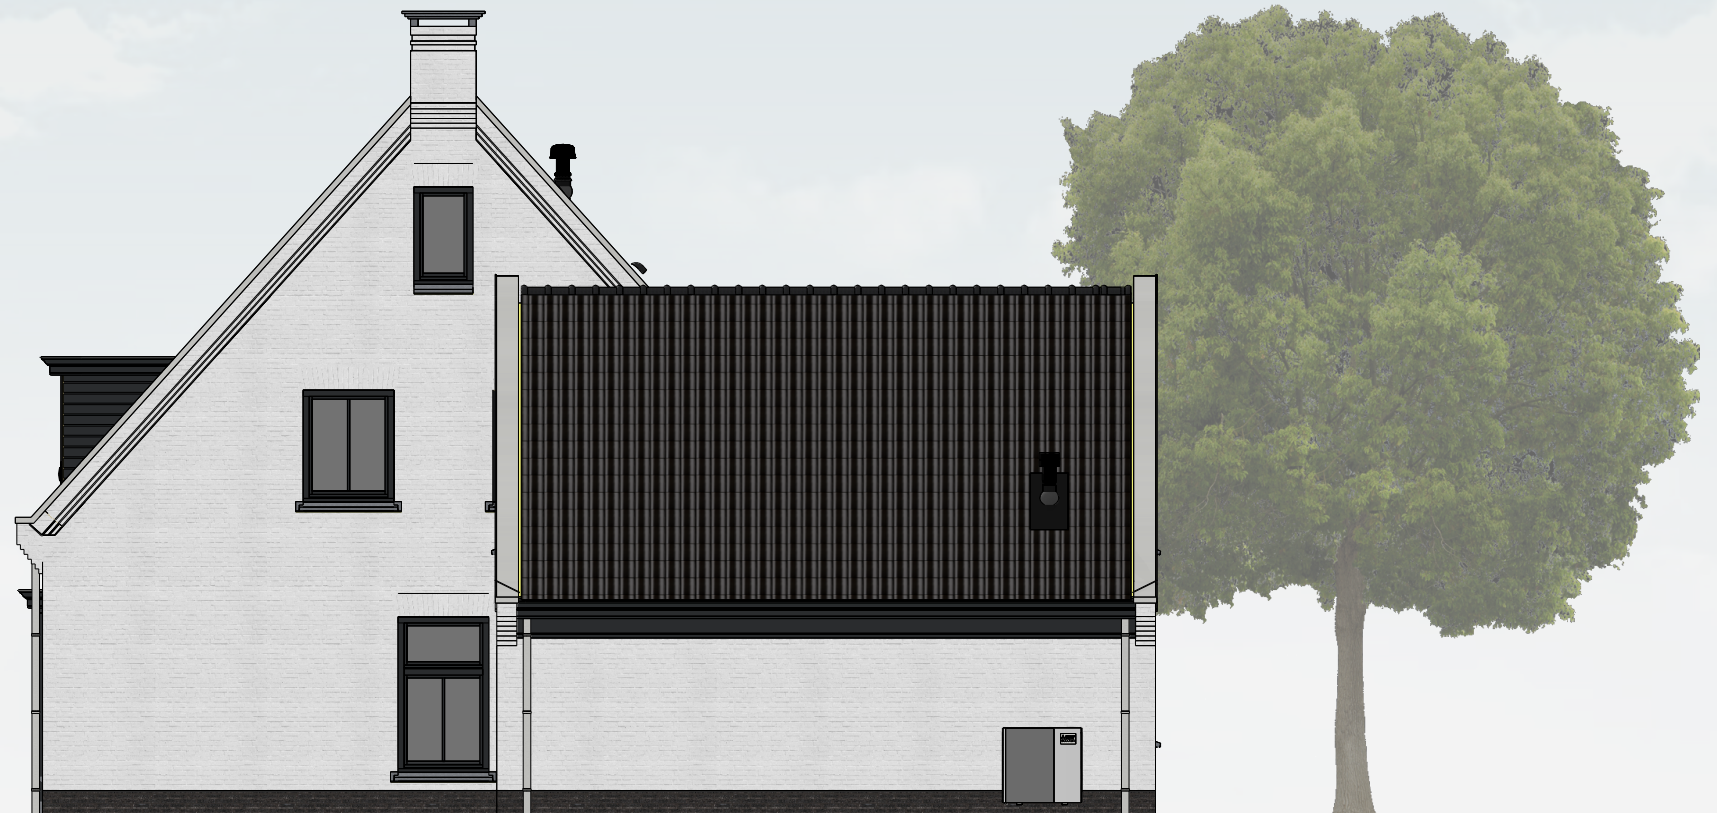













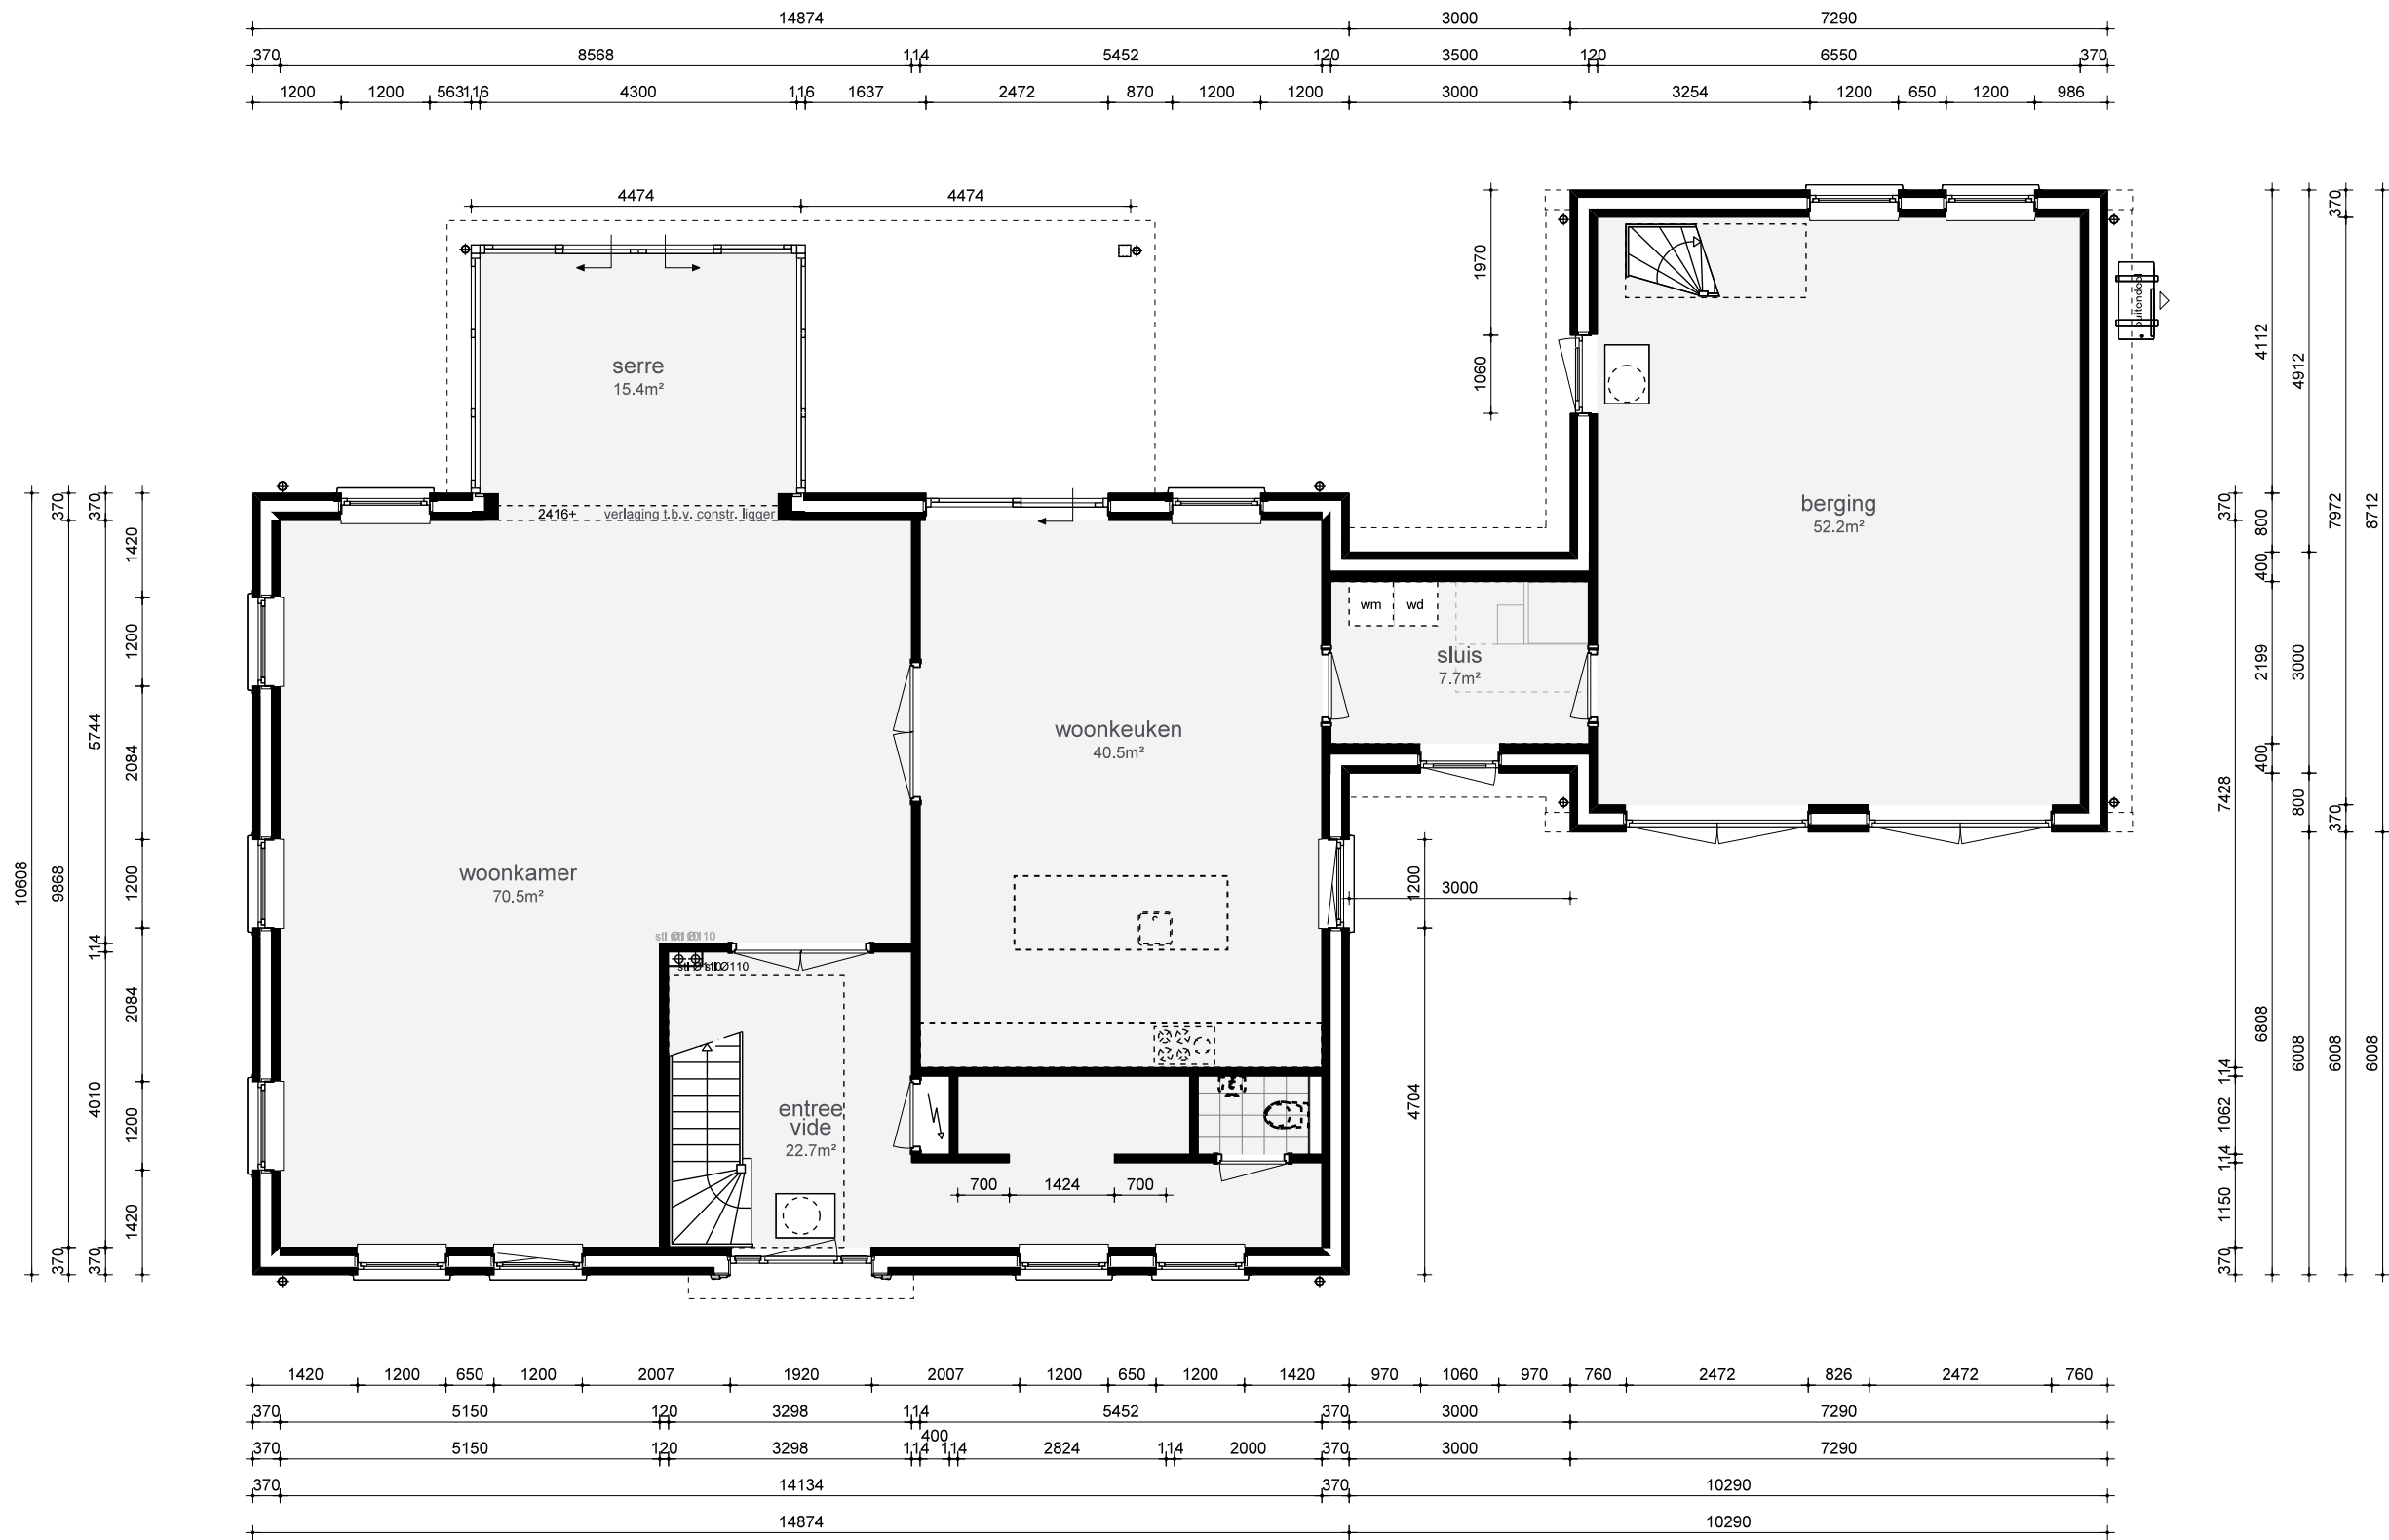


begane grond

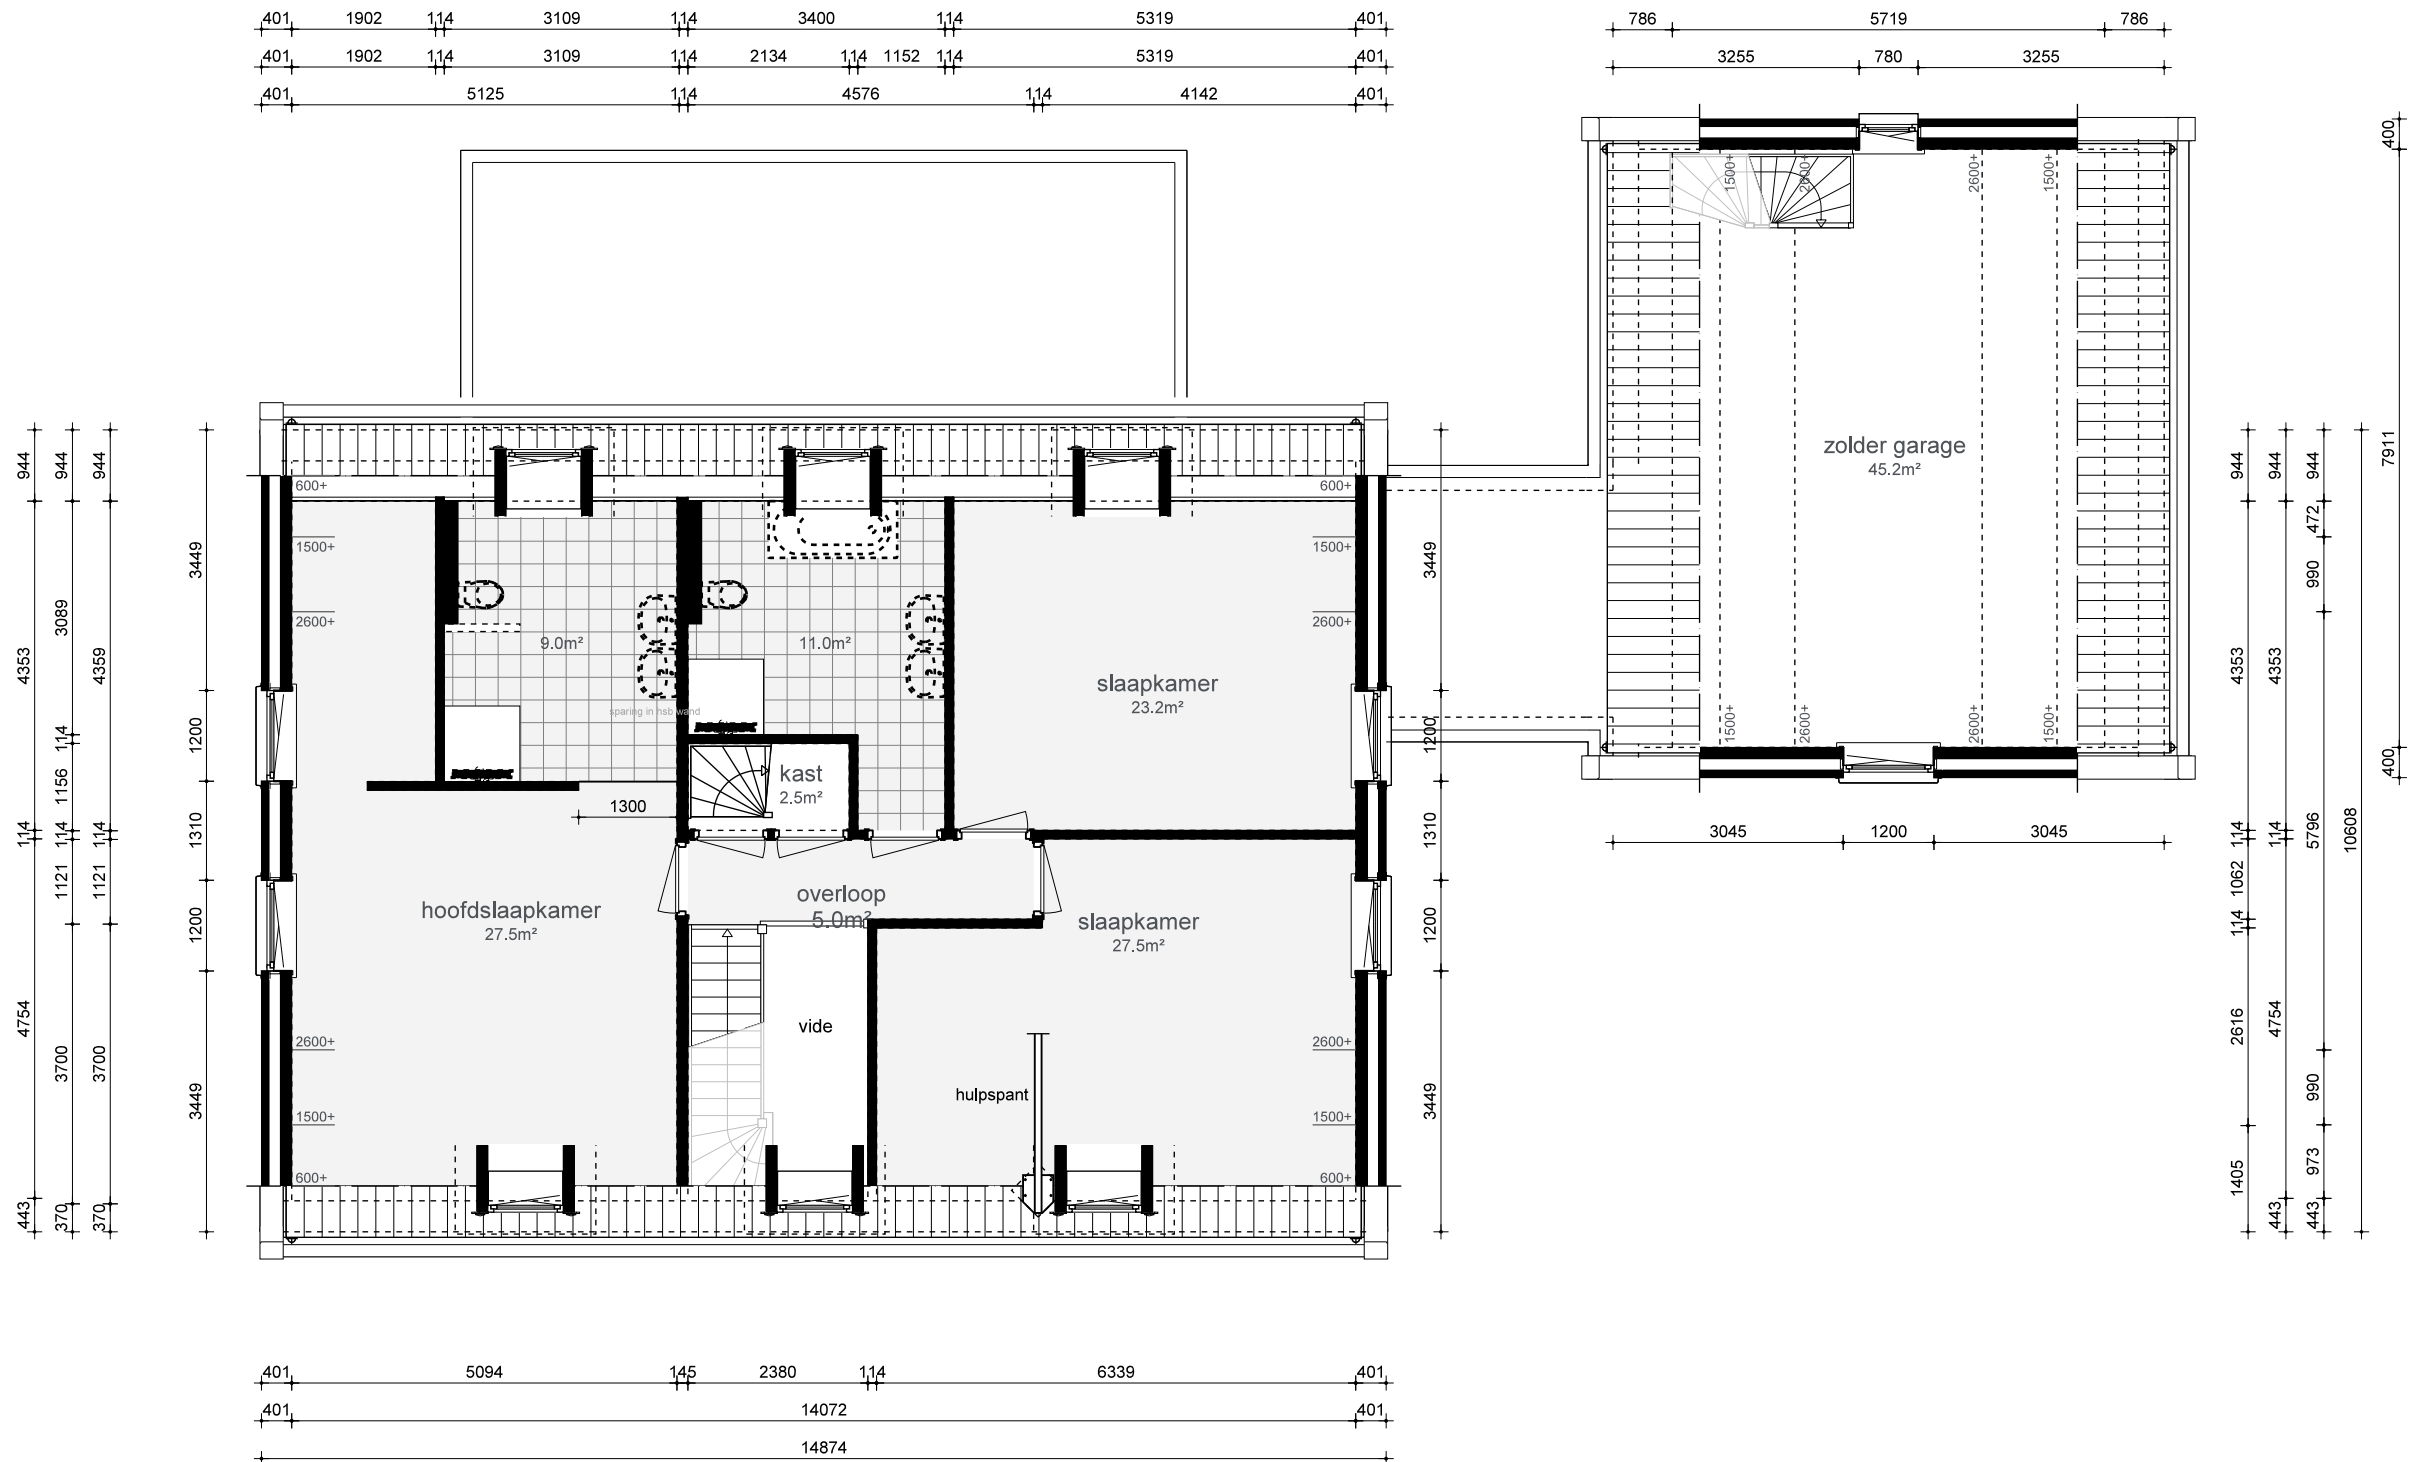

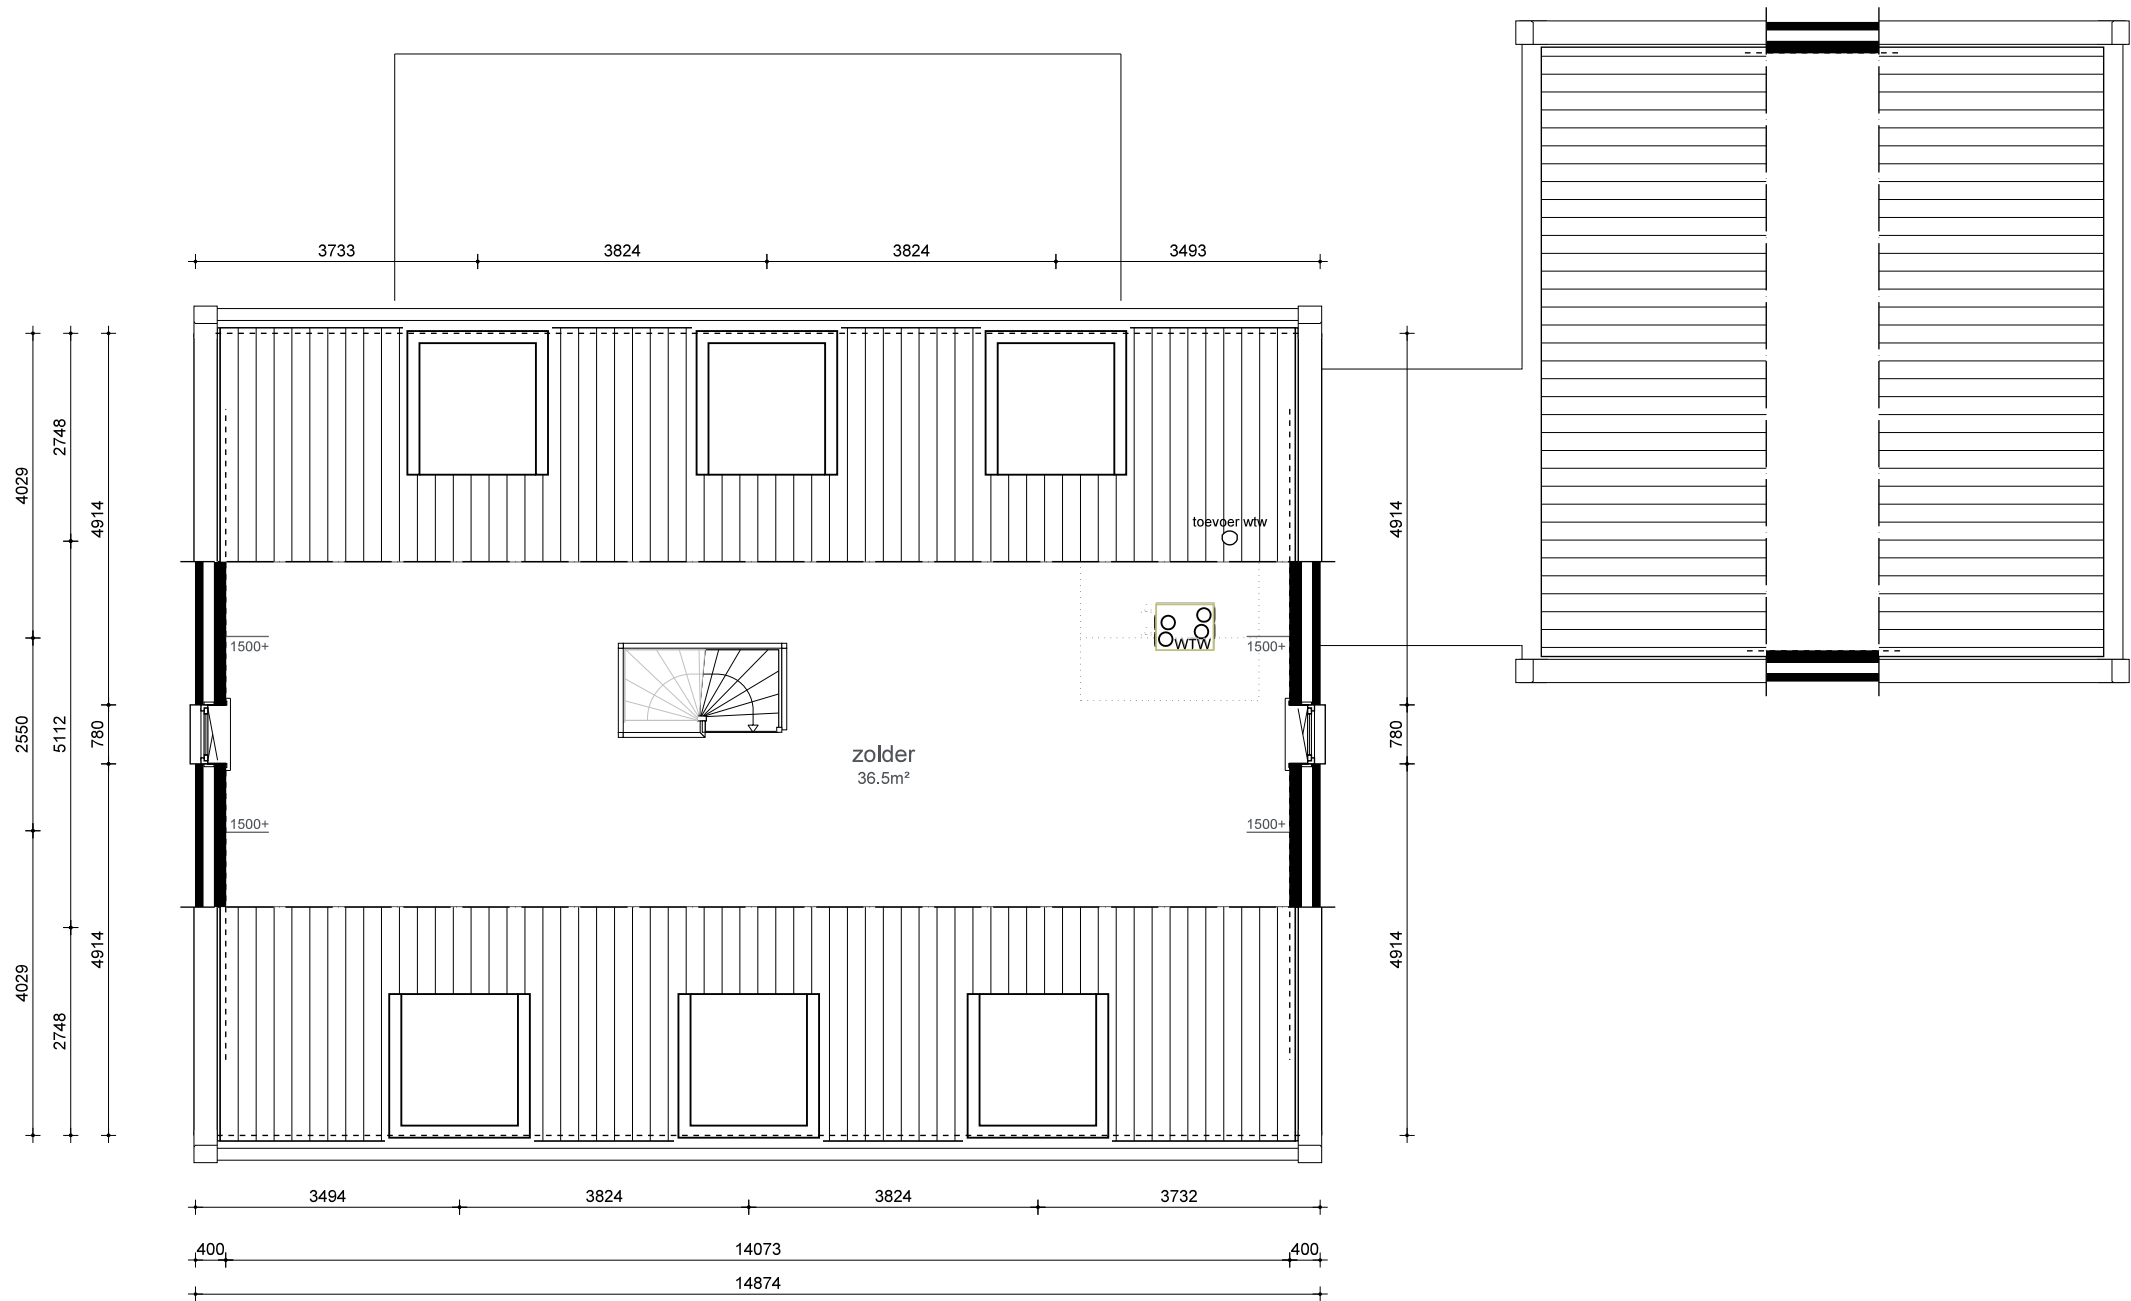

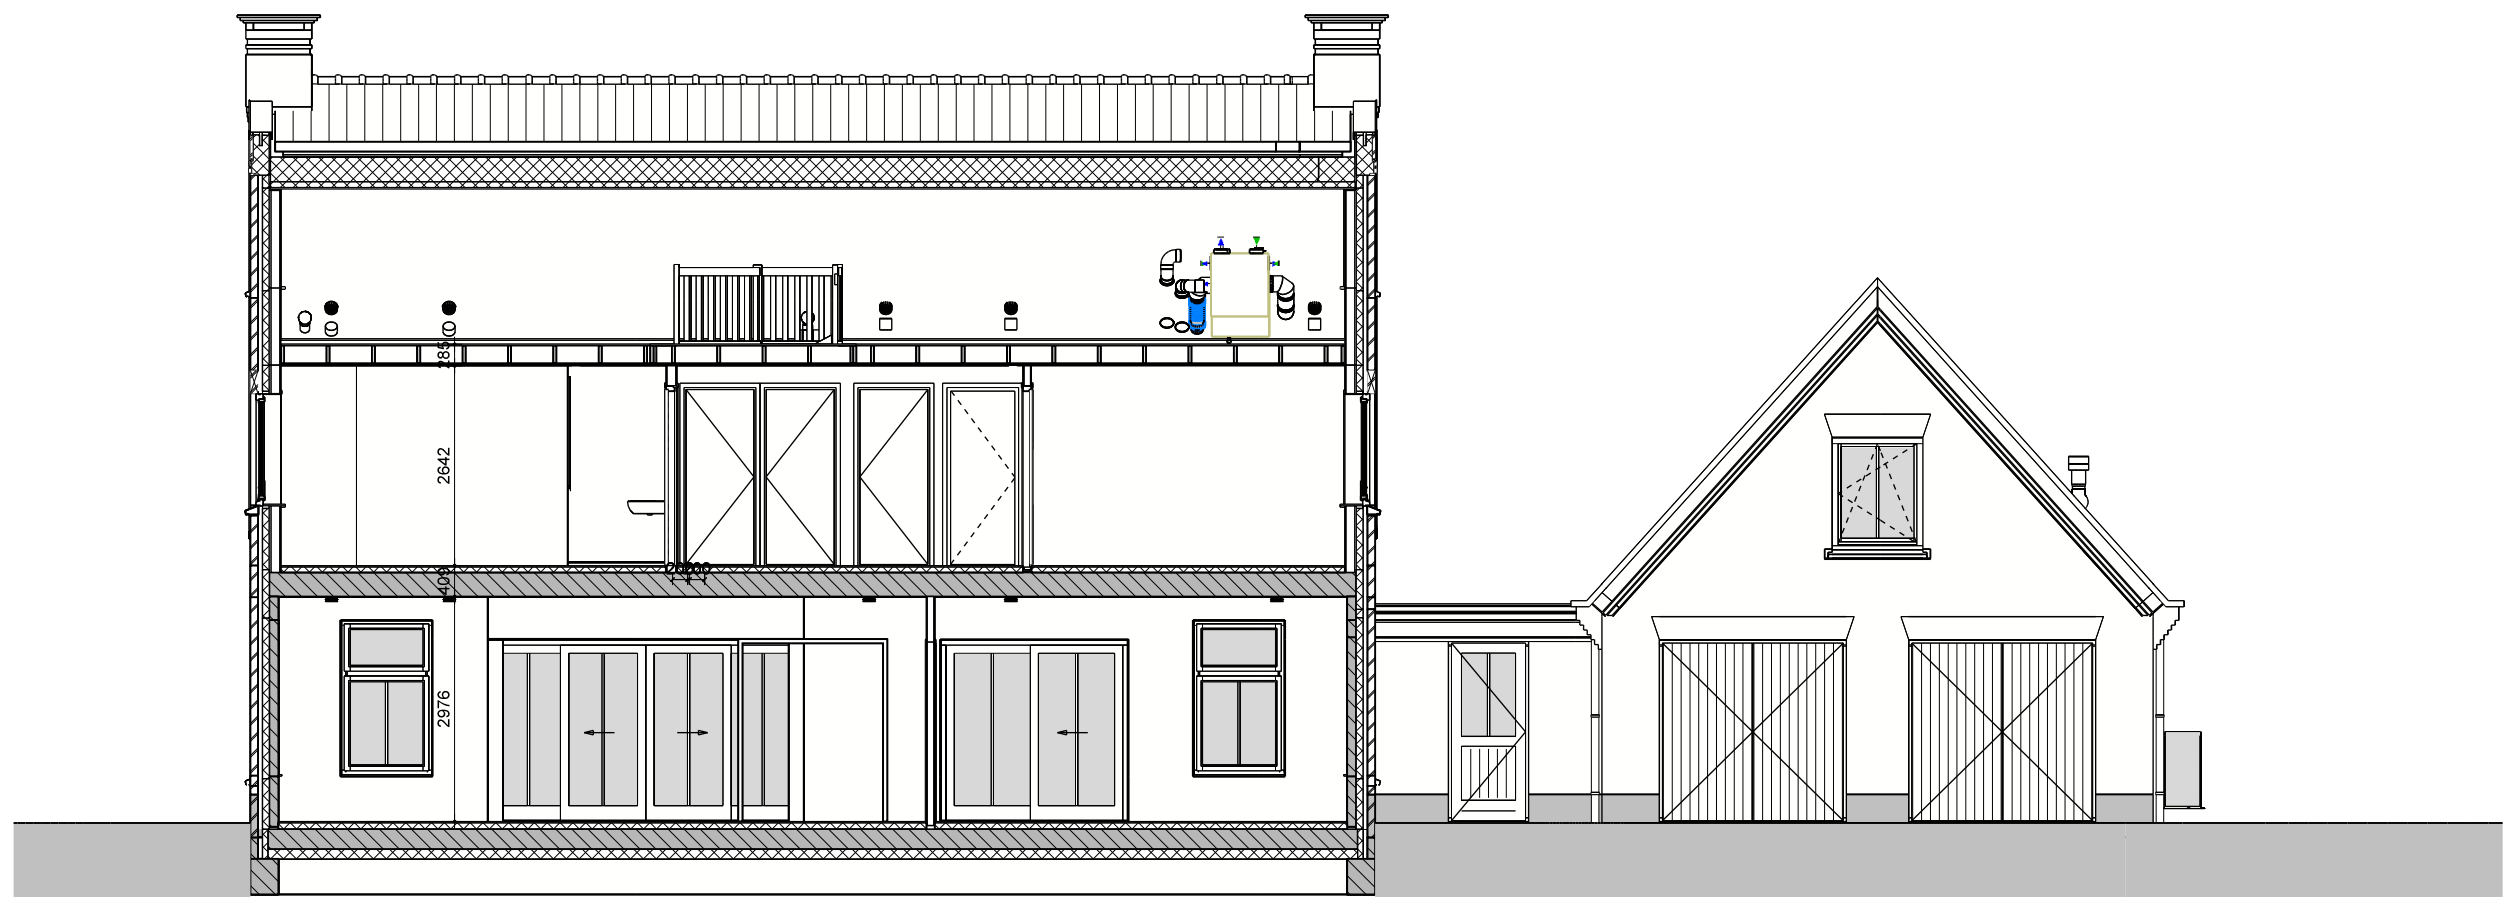

doorsnede A-A

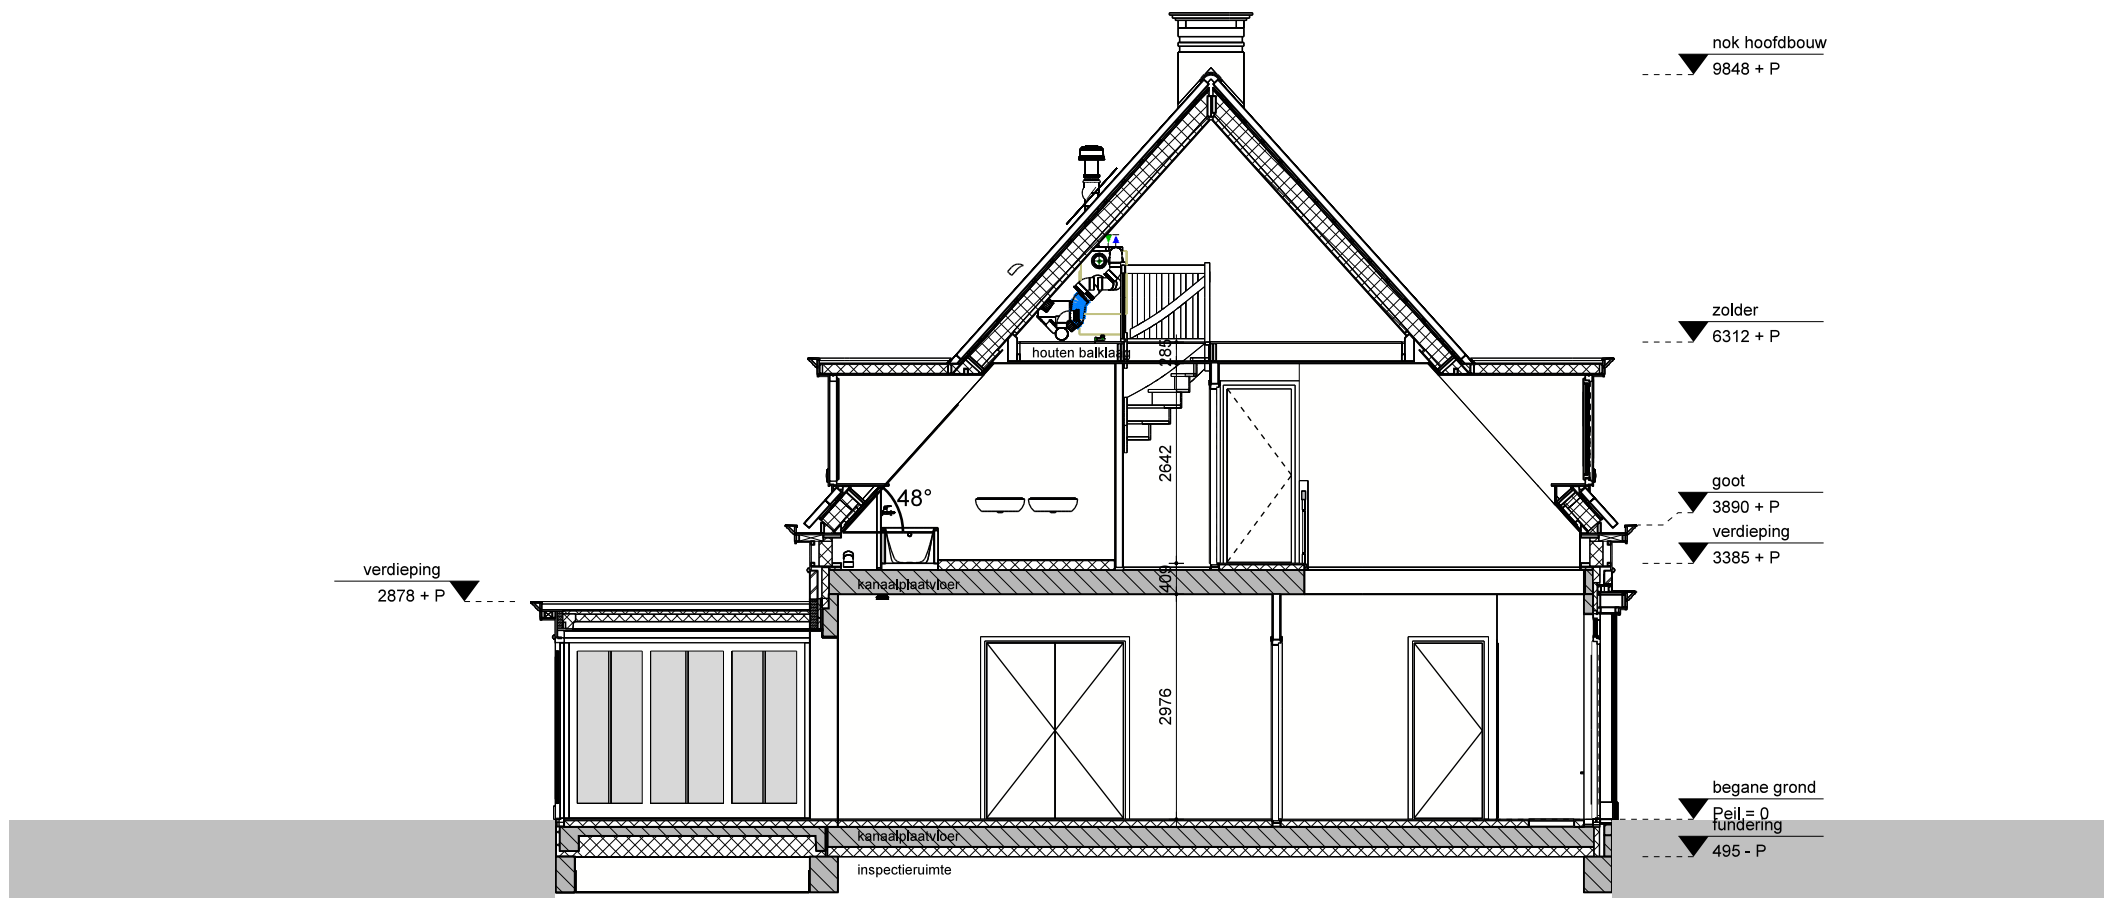


doorsnede B - B

SITUATIE GEGEVENS

gemeente : Hoeksche Waard
plaats : Numansdorp
project / plan : Ambachtsheerenlaan
sectie + perceel : D, 1719
schaal : 1:500
bron : DWG tekening verstrekt door DWG tekening Kadaster

GROOTHUISBOUW

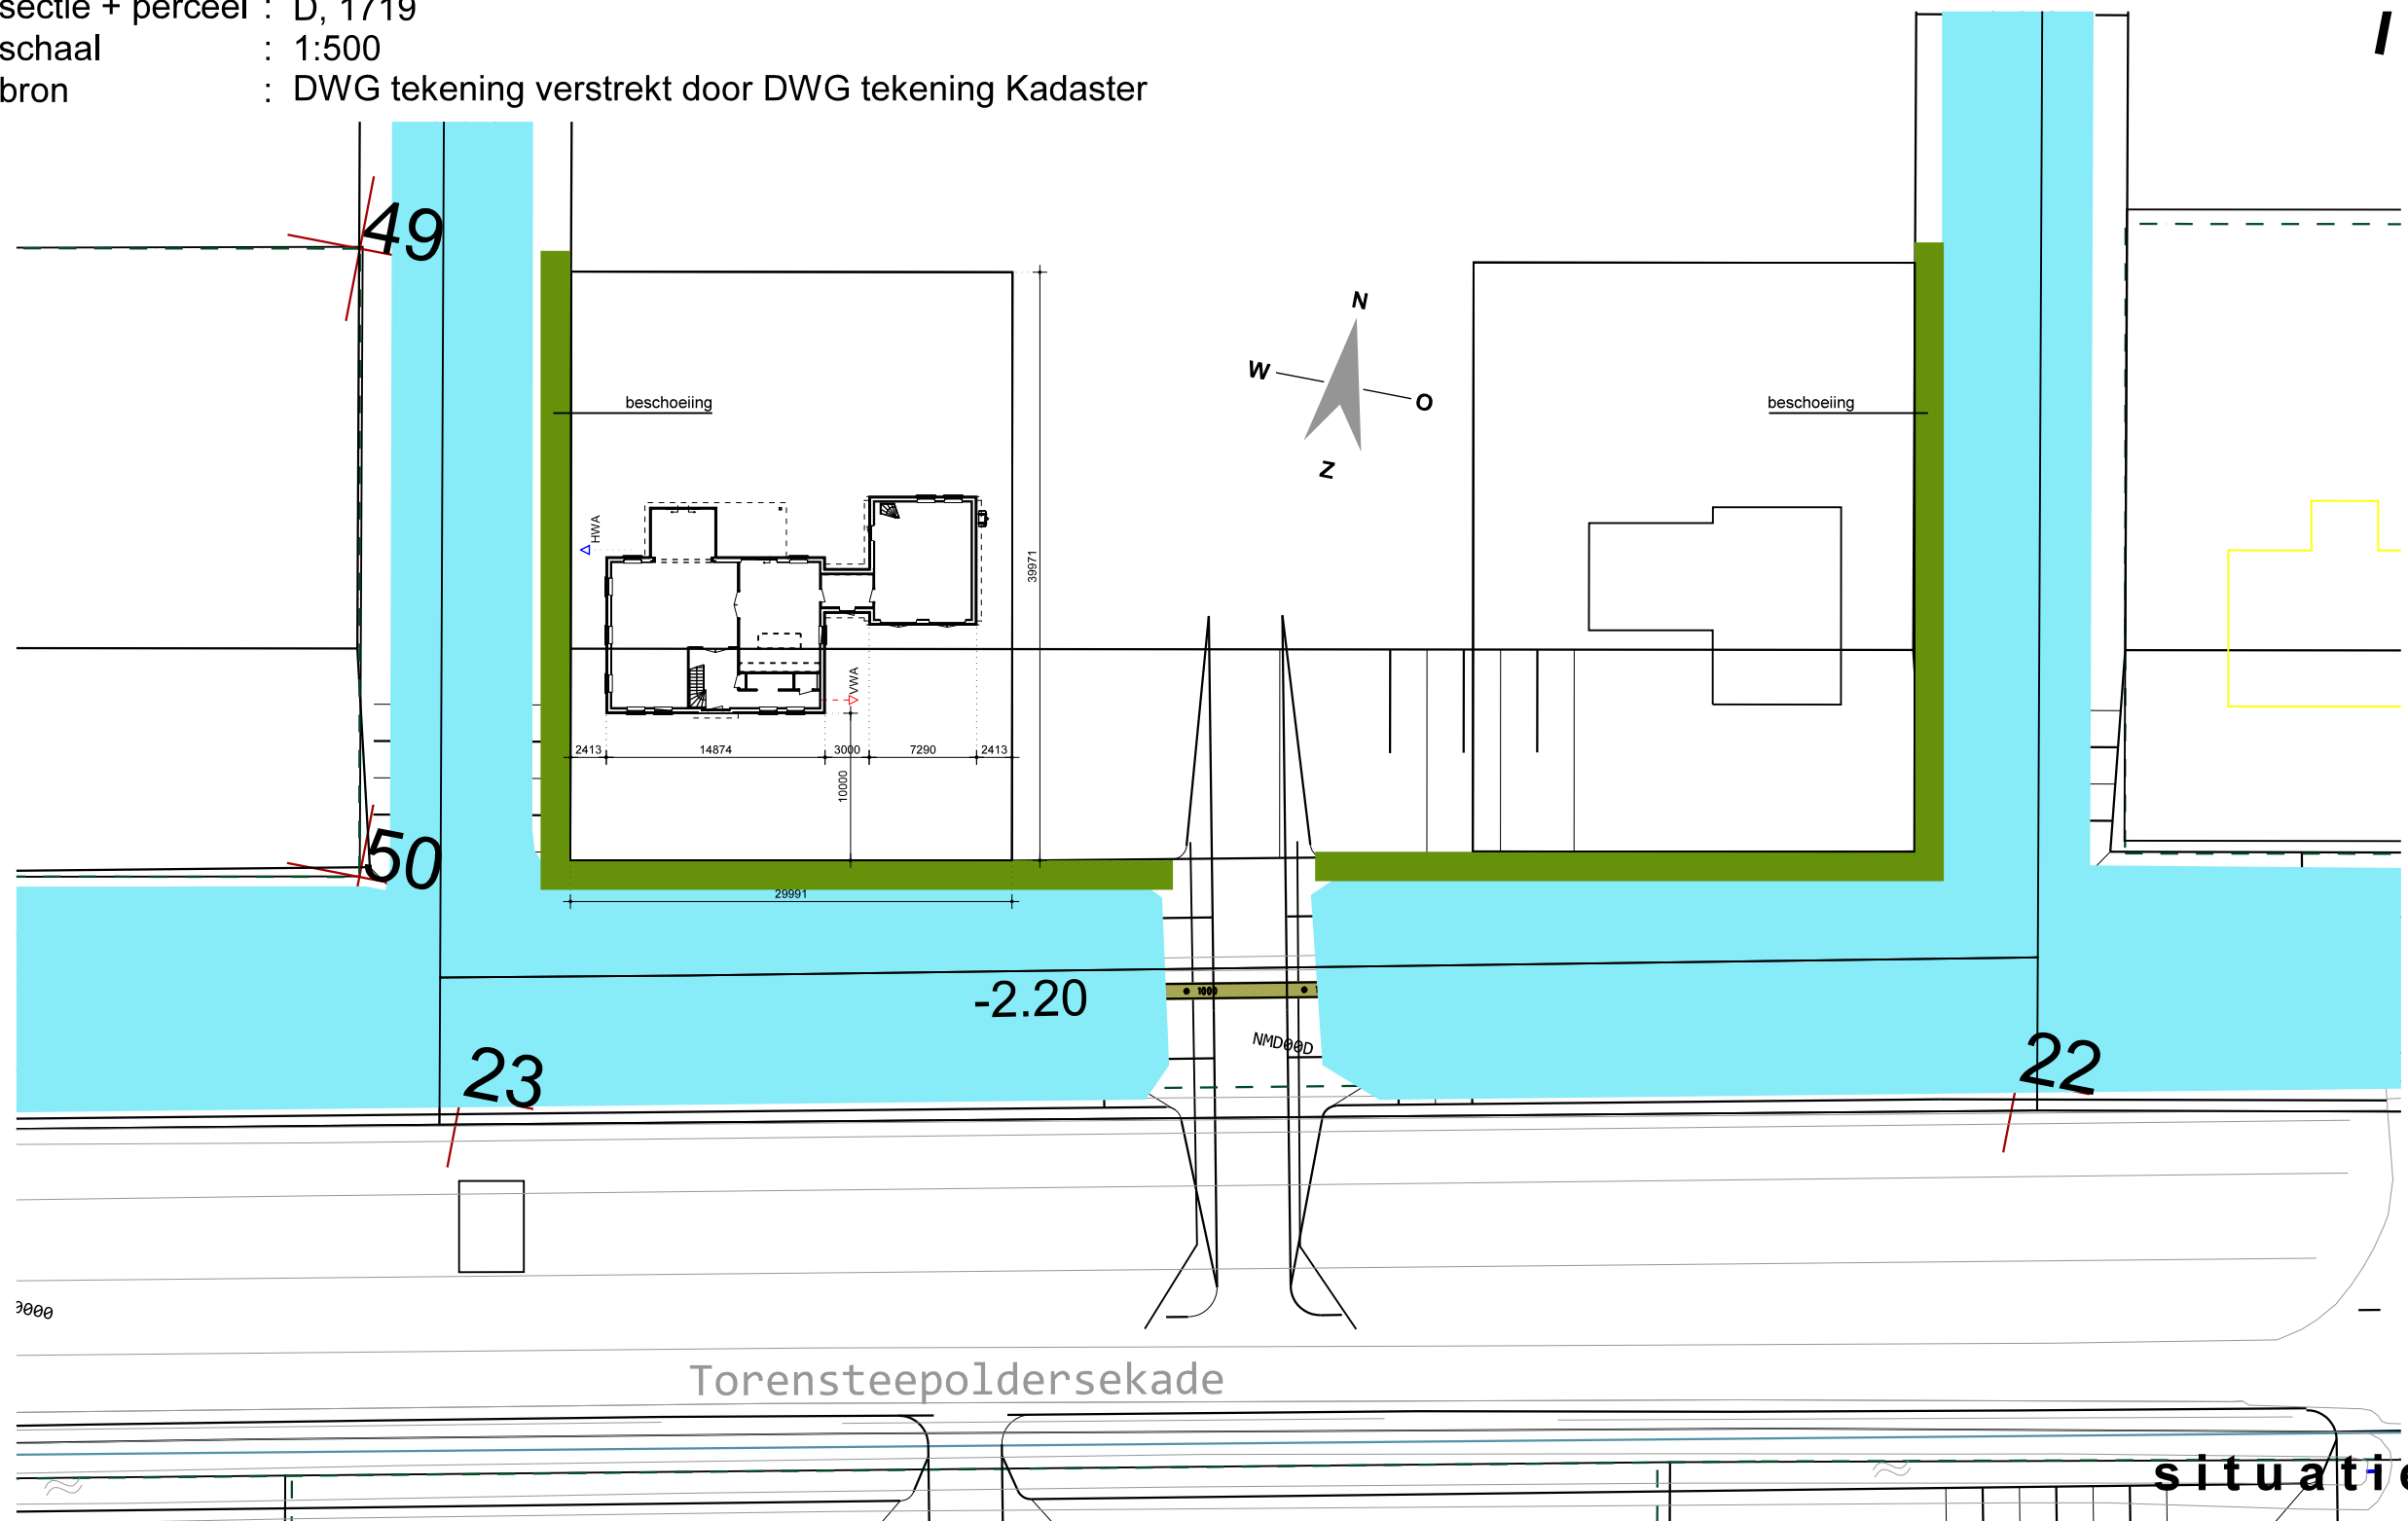

ALGEMENE PROJECTGEGEVENS

werknummer : 3913
 verkoper : Robbin Willemsen
 tekenaar : Rob Beekman

NEN 2580

	hoofdbouw	bijbouw
BVO	: 417 m²	136 m²
BBO	: 173 m²	73 m²
INHOUD	: 1212 m³	371 m³



MATERIALEN- EN KLEURENSCHEMA

gevels	: metselwerk, Lithium grijs genuanceerd type GR.038
gevels, plint	: metselwerk, Lithium grijs genuanceerd type GR.038
gevels, top	: metselwerk, Lithium grijs genuanceerd type GR.038
boei en/of goten	: hout, zuiver wit RAL 9010
ramen / kozijnen	: hout (Dark Red Meranti), zuiver wit RAL 9010
deuren / kozijnen	: hout (Dark Red Meranti), zuiver wit RAL 9010
raamdorpels	: chinees hardsteen, notarisstijl, grijs
luiken	: n.v.t.
dakbedekking, hellend dak	: keramische pan, zwart edel-engobe, type Madura
dakbedekking, vlak dak	: EPDM, zwart
hemelwaterafvoer	: blank zink
-	: -
-	: -